


JELMAGYARÁZAT

Tervezett Védvonal és a hozzá tartozó létesítmények:




Tervezett burkolatok:

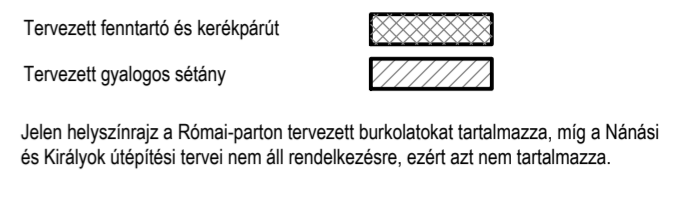

Meglévő közművek

Csatornák

- Gravitációs egyesített rendszerű csatorna
- Gravitációs egyesített r. csatorna, nagy átmérőjű
- Gravitációs csapadék csatorna
- Gravitációs csapadék csatorna, nagy átmérőjű
- Gravitációs szennyvíz csatorna
- Nyomott szennyvízcsatorna
- Csatorna házbekötés
- Védőcső

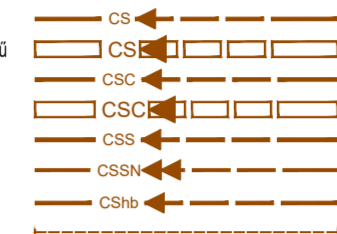


Vízvezetékek

- Ivóvíz vezetékek
- Ivóvíz vezetékek, bizonytalan nyomvonal
- Ivóvíz vezetékek, nagy átmérőjű
- Ivóvíz vez. nagy átmérőjű, bizonytalan nyomvonal
- Ivóvíz vezetékek jelző kábele
- Víz házbekötés
- Víz házbekötés, bizonytalan nyomvonal
- Védőcső




Gázvezetékek

- Kisnyomású gázvezetékek
- Növelt kisnyomású gázvezetékek
- Nagyköznyomású gázvezetékek, 6bar
- Gáz házbekötés
- Aktív korrózióvédelem
- Védőcső

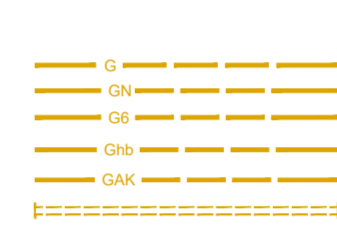


Távító vezetékek

- Forró víz vezetékek
- Forró víz légvezetékek
- Védőcső
- Termálvíz vezetékek
- Termálvíz vezetékek, bizonytalan nyomvonal
- Termálvíz vezetékek, holt
- Védőcső

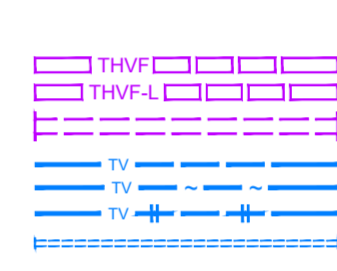


Hírközlési vezetékek

- MAGYAR TELEKOM aléplérmény
- MAGYAR TELEKOM légkábel
- MAGYAR TELEKOM földkábel
- Invitech aléplérmény
- Vodafone aléplérmény
- Digi aléplérmény
- Digi légkábel
- MVM NET légkábel
- ELMŰ Hírközlő aléplérmény
- Védőcső

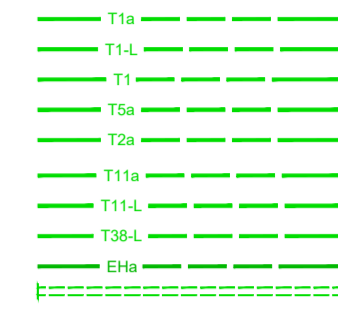

Elektromos vezetékek

- 0,4kV-os kábel
- 10kV-os kábel
- 10kV-os kábel, holt
- 120kV-os kábel
- 120kV-os légkábel
- Hírközlési kábel, holt
- Közvilágítási kábel
- Védőcső

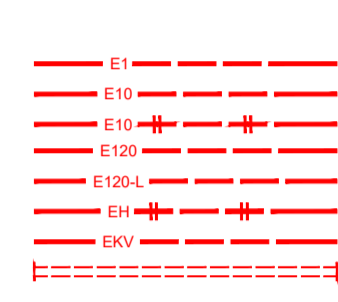

MÁV Zrt. vezetékek

- Vegyeshasználatú aléplérmény



Jelen helyszínrajz a tervezett közműveket nem tartalmazza  
A tervezett közművek a jellemző keresztmetszeteken szerepelnek.

A közművezetékek jelölése  
a FŐMTERV Rt. "KÖZMŰJEL" programrendszerével készült.

Csatlakozik a 02 sz. RÉSZLETES HELYSZÍNRAJZHOZ

FŐMTERV

FŐMTERV Mérnöki Tervező Zrt.  
 1024 Budapest,  
 Lövőház utca 37.

Telefon: +36 1 345 9500  
 Fax: +36 1 345 9500  
 www.fomterv.hu

Mélyéptér  
Komplex Zrt

H - 1012 Budapest, Várók utca 14.  
 Telefon: (36-1)214-0380 Fax: (36-1)375-4616  
 E-mail: komplex@melypepterv.hu

BUDAPEST, RÓMAI-PART ÁRVÍZVÉDELMI LÉTESÍTMÉNY  
 MEGVALÓSÍTHATÓSÁGI TANULMÁNY  
**1. változat Nánási út - Királyok útja nyomvonal**  
**Meglévő közmű genplan - I.**

Dátum: 2023. febr. 10.  
 Méretarány: 1:500  
**6.1-32 sz. melléklet**