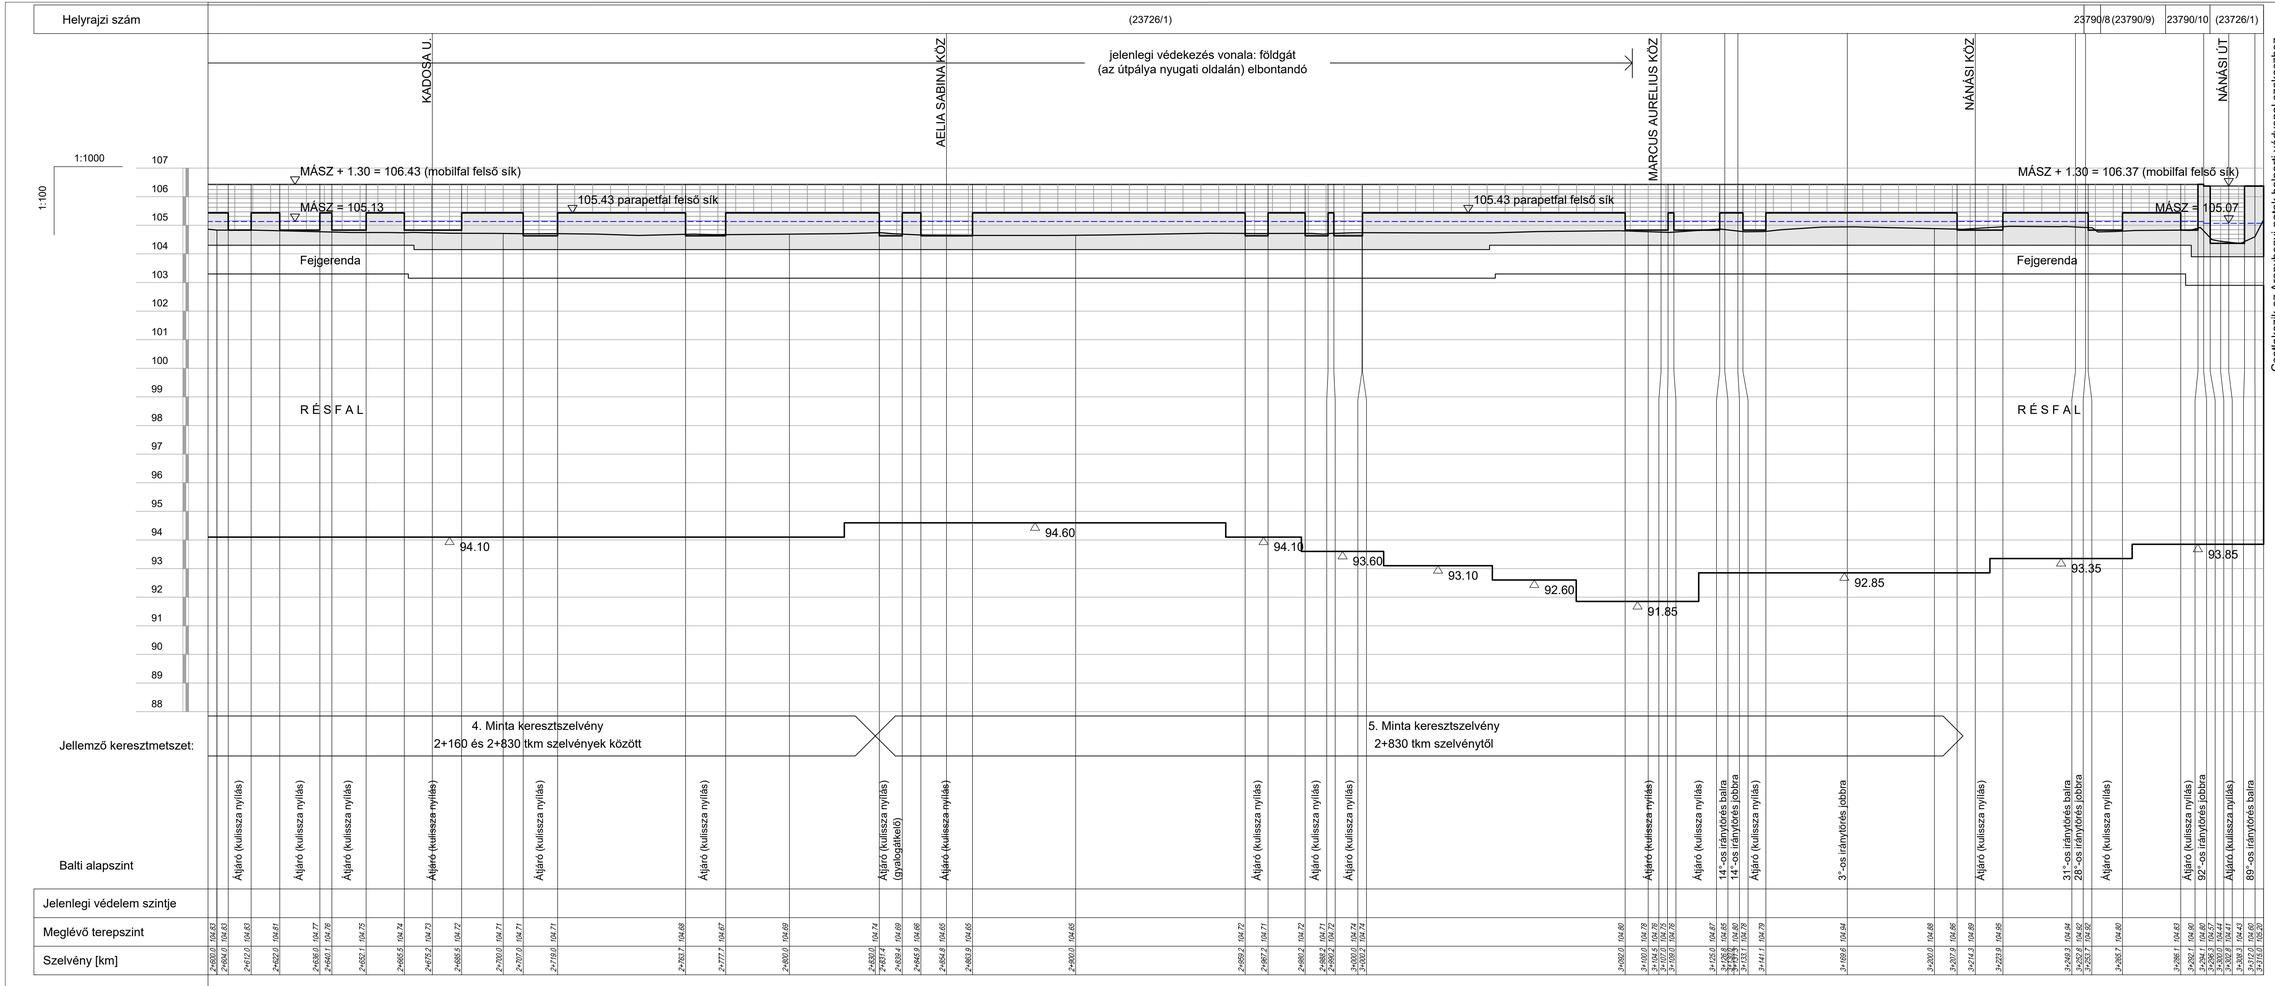

Mélyépterv Komplex Zrt
H - 1012 Budapest, Várfok utca 14.
Telefon: (36-1)214-0380 Fax: (36-1)375-4616
E-mail: komplex@melyepterv.hu

BUDAPEST, RÓMAI-PART ÁRVÍZVÉDELMI LÉTESÍTMÉNY
MEGVALÓSÍTHATÓSÁGI TANULMÁNY

Dátum: 2023. jan. 10.
Méretarány: 1:1000,1:100

1. változat Nánási út - Királyok útja nyomvonal
Hossz-szelvény IV.

6.1.-09 sz. melléklet