
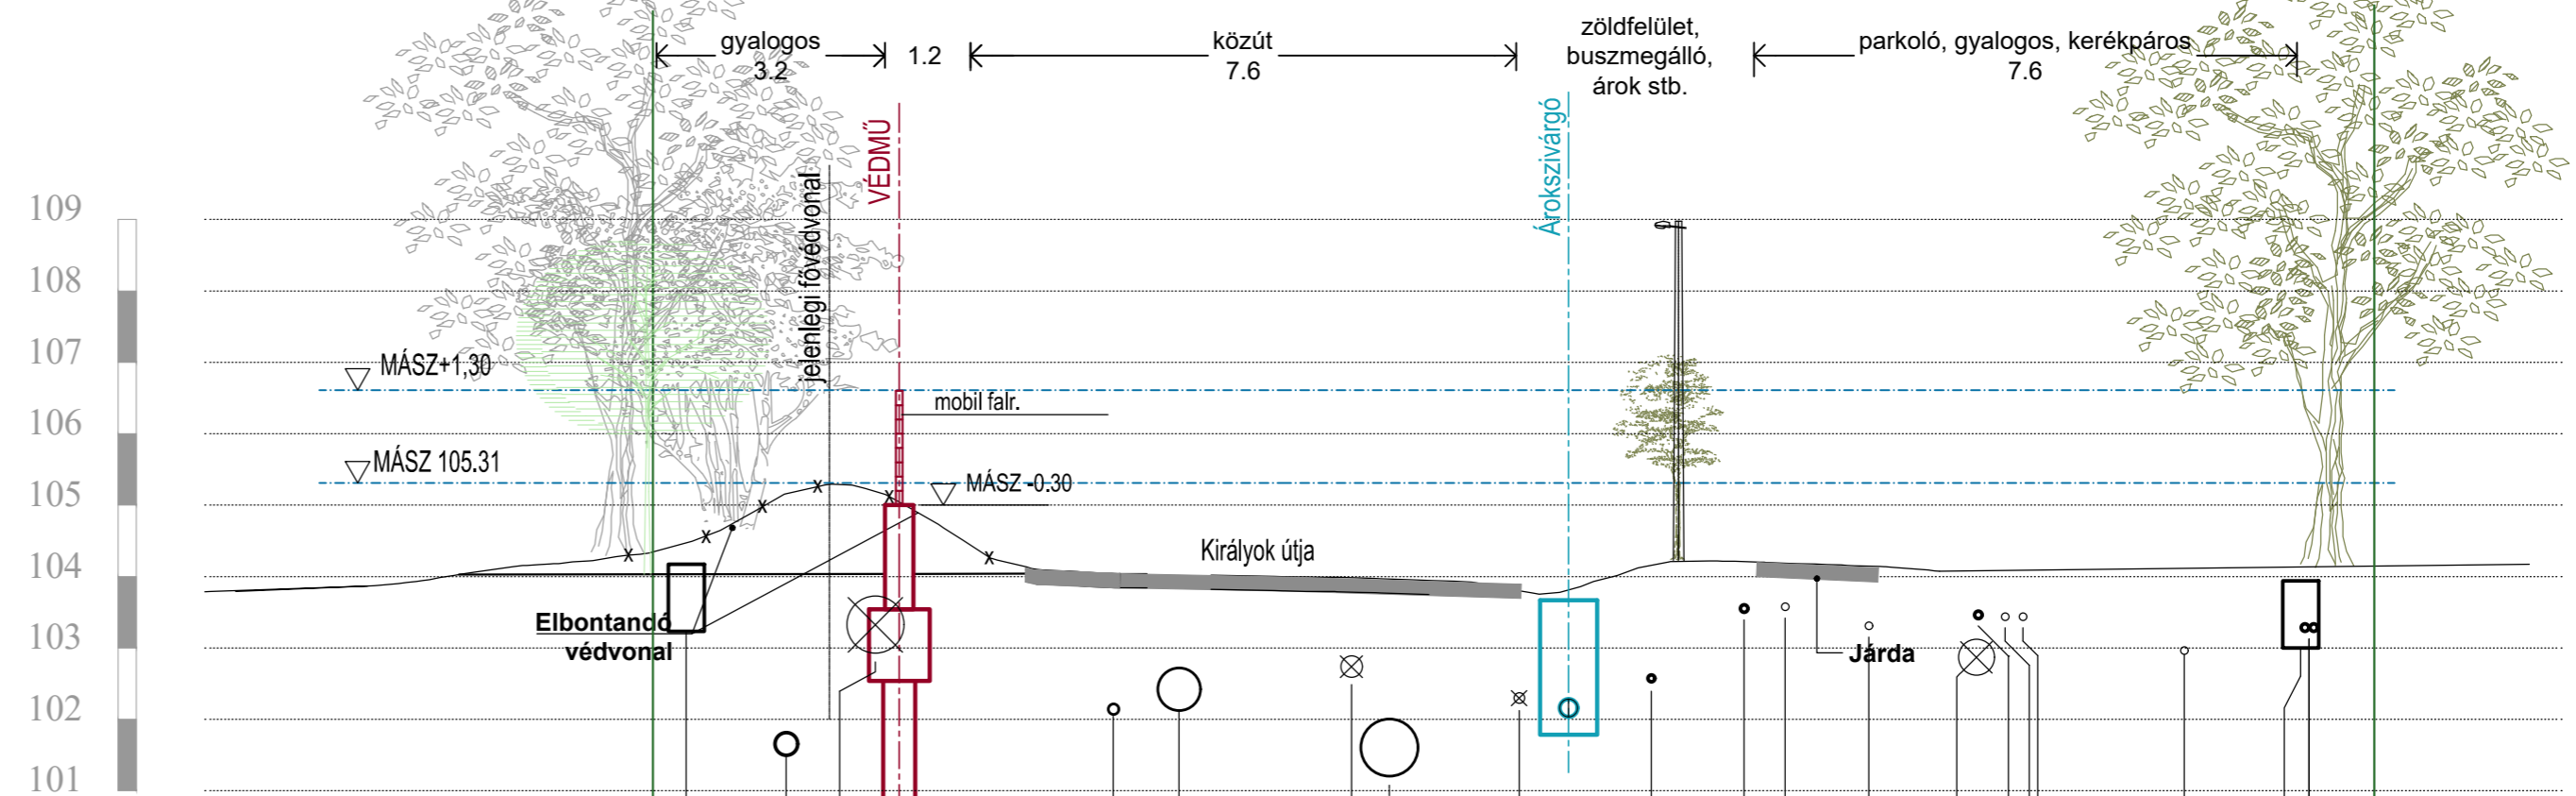


0. MINTAKERESZTSZELVÉNY
0+021 és 0+204 tkm szelvények között

1. MINTAKERESZTSZELVÉNY
0+208 és 0+780 tkm szelvények között
Északról a Sinkovits Imre utcaig

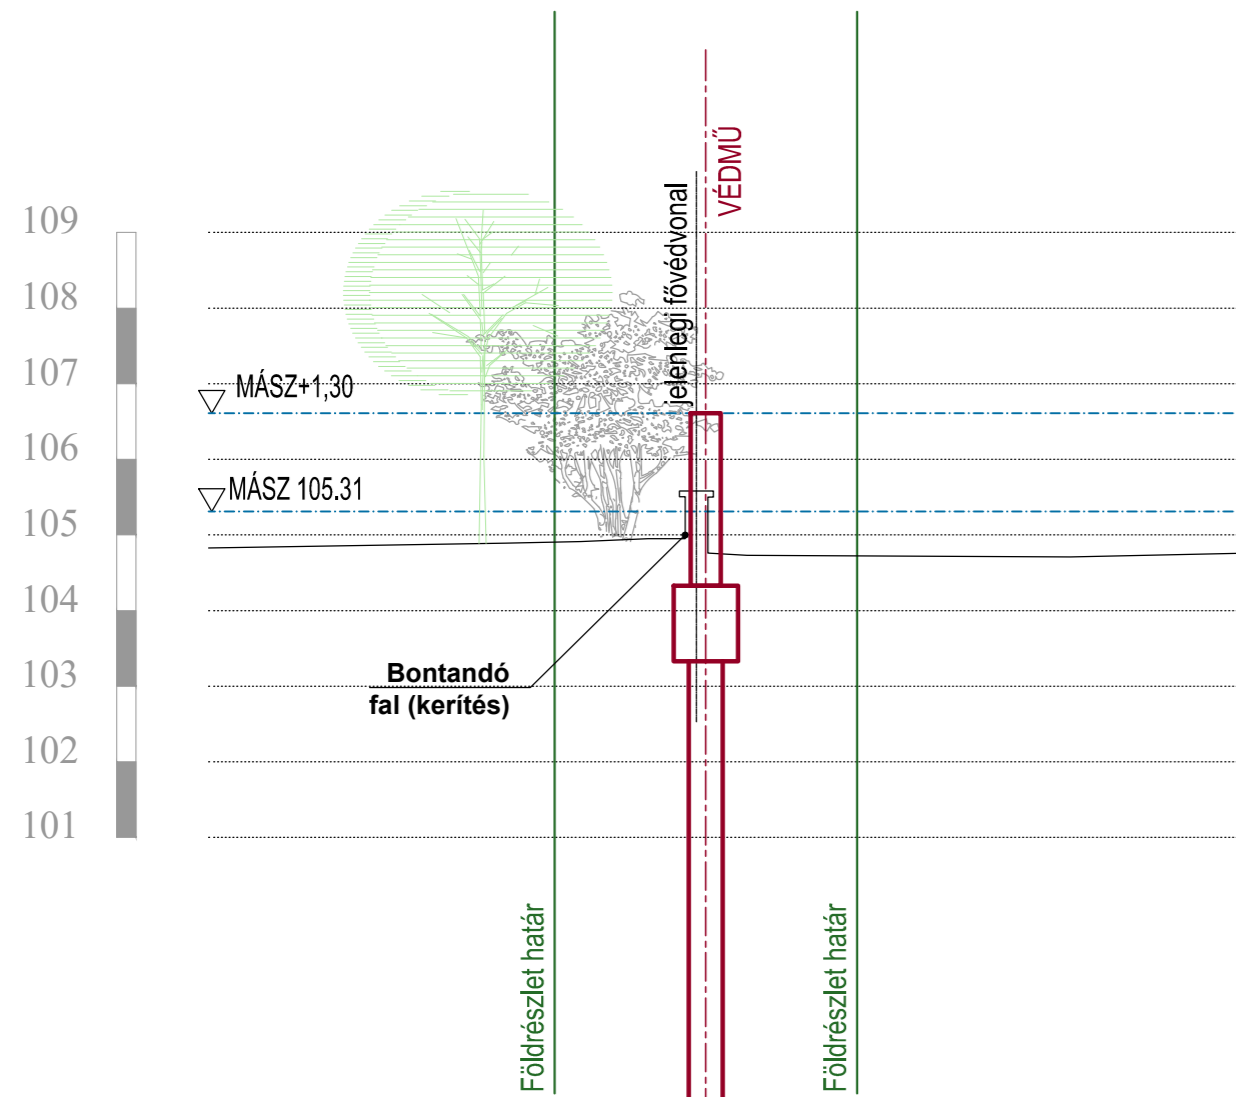

Jelmagyarázat

- megmaradó növényzet
- kivágandó fa
- tervezett fatelepités
- tervezett védmű
- tervezett árokiszívógó
- meglévő telekhatár
- meglévő-megmaradó közmű
- kiváltandó közmű
- új helyen építendő közmű

<p>Mélyépterv Komplex Zrt</p>	H - 1012 Budapest, Várfook utca 14. Telefon: (36-1)214-0380 Fax: (36-1)375-4616 E-mail: komplex@melyepterv.hu	
	<p>BUDAPEST, RÓMAI-PART ÁRVÍZVÉDELMI LÉTESÍTMÉNY MEGVALÓSÍTHATÓSÁGI TANULMÁNY</p> <p>1. változat Nánási út - Királyok útja nyomvonal 0. és 1. Minta keresztmetszvény</p>	