


## 2. MINTAKERESZTSZELVÉNY

0+780 és 1+975 tkm szelvények között  
Sinkovits Imre utcától a Kalászi utcáig

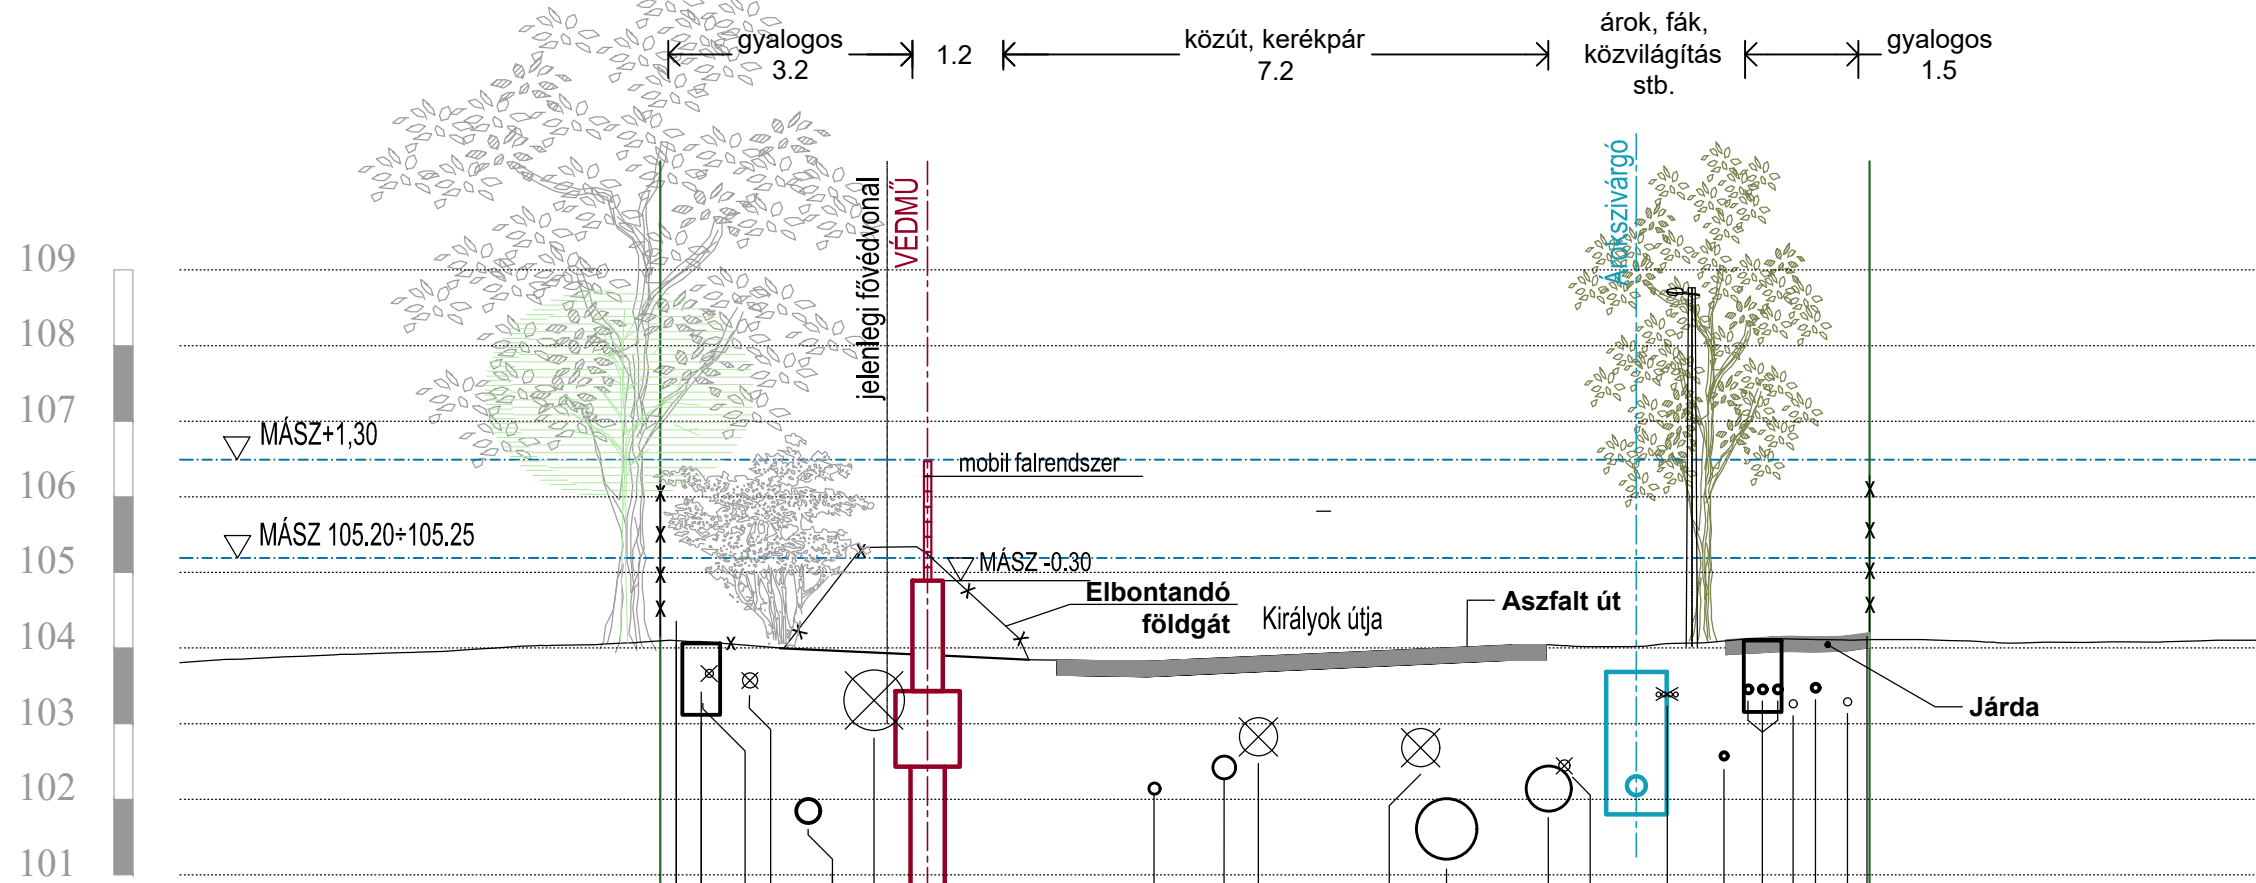

### Jelmagyarázat

- megmaradó növényzet
- kivágandó fa
- tervezett fatelepítés
- tervezett védmű
- tervezett árokszivárgó
- meglévő telekhatár
- meglévő-megmaradó közmű
- kiváltandó közmű
- új helyen építendő közmű

Földrésztlet határ

Távközlési oszlop és Magyar Telekom Legkötvelek  
Meglévő Távközlési oszlop és M. Telekom Legkötvelek  
Tervezett Magyar Telekom távközlési sáv (0.5m)  
Tervezett, alapítmény, távközlés részére szűkített a távközlési helyközvetítési jelölve

Holt távhővezeték D200 ac  
Tervezett bűjuszatórnia  
Földrosi Vízművek Zrt. DN800 öv. vízvezeték

D150 KPE tervezett vízvezeték

DN300 HA / KPE  
gáz. vez. 6 bár  
DN300 6 baros gázvezeték

Tervezett egyesített szennyvízcsatorna

DN300 6 baros gázvezeték DN500 acél védőcsőben  
Tervezett D800 öv. vízvezeték

Tervezett DN600 HA gáz. vez. 6 bár


DN150 KPE ivóvízvezeték

Tervezett szivárgó  
Magyar Telekom távközlési alapítmény (4MM63)

Tervezett elektromos vezeték EI

10 KV-os elektromos kábel  
10 KV-os elektromos kábel  
Kerítés (bírtokhatár)

Földrésztlet határ



**Mélyépterv  
Komplex Zrt**

H - 1012 Budapest, Várfook utca 14.  
Telefon: (36-1)214-0380 Fax: (36-1)375-4616  
E-mail: komplex@melyepterv.hu



<b>BUDAPEST, RÓMAI-PART ÁRVÍZVÉDELMI LÉTESÍTMÉNY MEGVALÓSÍTHATÓSÁGI TANULMÁNY</b>	Dátum: <b>2023. jan. 10.</b> Méretarány: <b>1:100</b>
<b>1. változat Nánási út - Királyok útja nyomvonal 2. Minta keresztmetszelvény</b>	<b>6.1.-11 sz. melléklet</b>