


### 3. MINTAKERESZTSZELVÉNY

1+975 és 2+160 tkm szelvények között  
Kalászi utcától Emőd utcai buszmegállóig

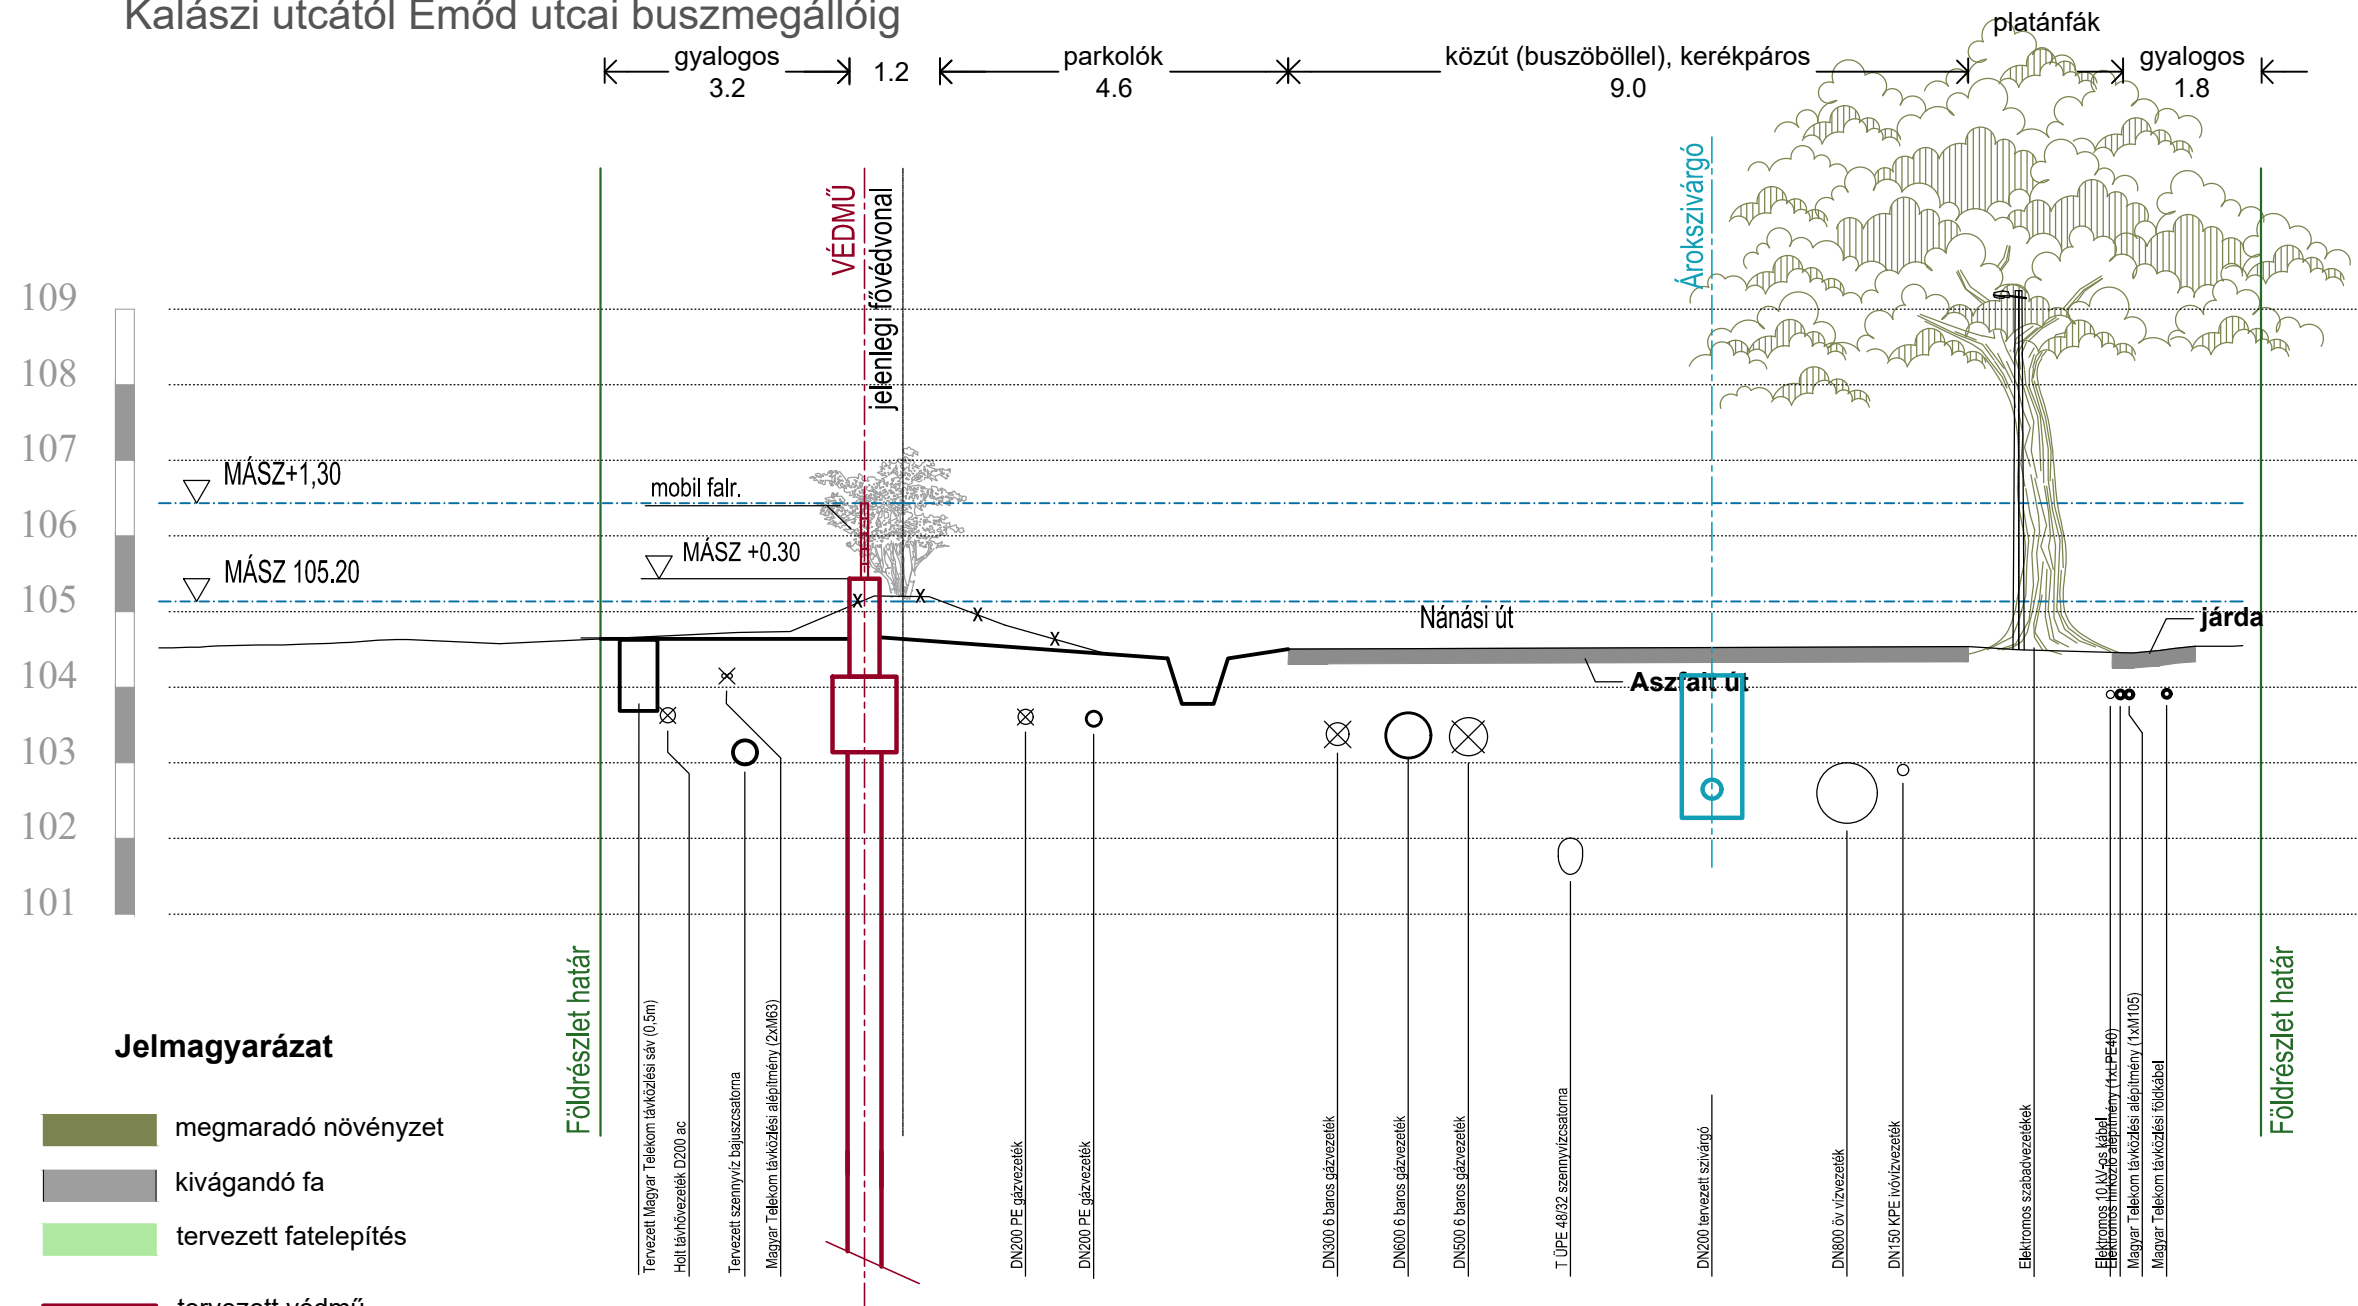

 <b>Mélyépterv Komplex Zrt</b>	H - 1012 Budapest, Várfook utca 14. Telefon: (36-1)214-0380 Fax: (36-1)375-4616 E-mail: komplex@melyepterv.hu	
<b>1. változat Nánási út - Királyok útja nyomvonal 3. Minta keresztaszelvény</b>		Dátum: <b>2023. febr. 27.</b> Méretarány: <b>1:100</b>
		<b>6.1.-12 sz. melléklet</b>