


4. MINTAKERESZTSZELVÉNY

2+160 és 2+830 tkm szelvények között
Emőd utcától Aelia Sabina utcáig

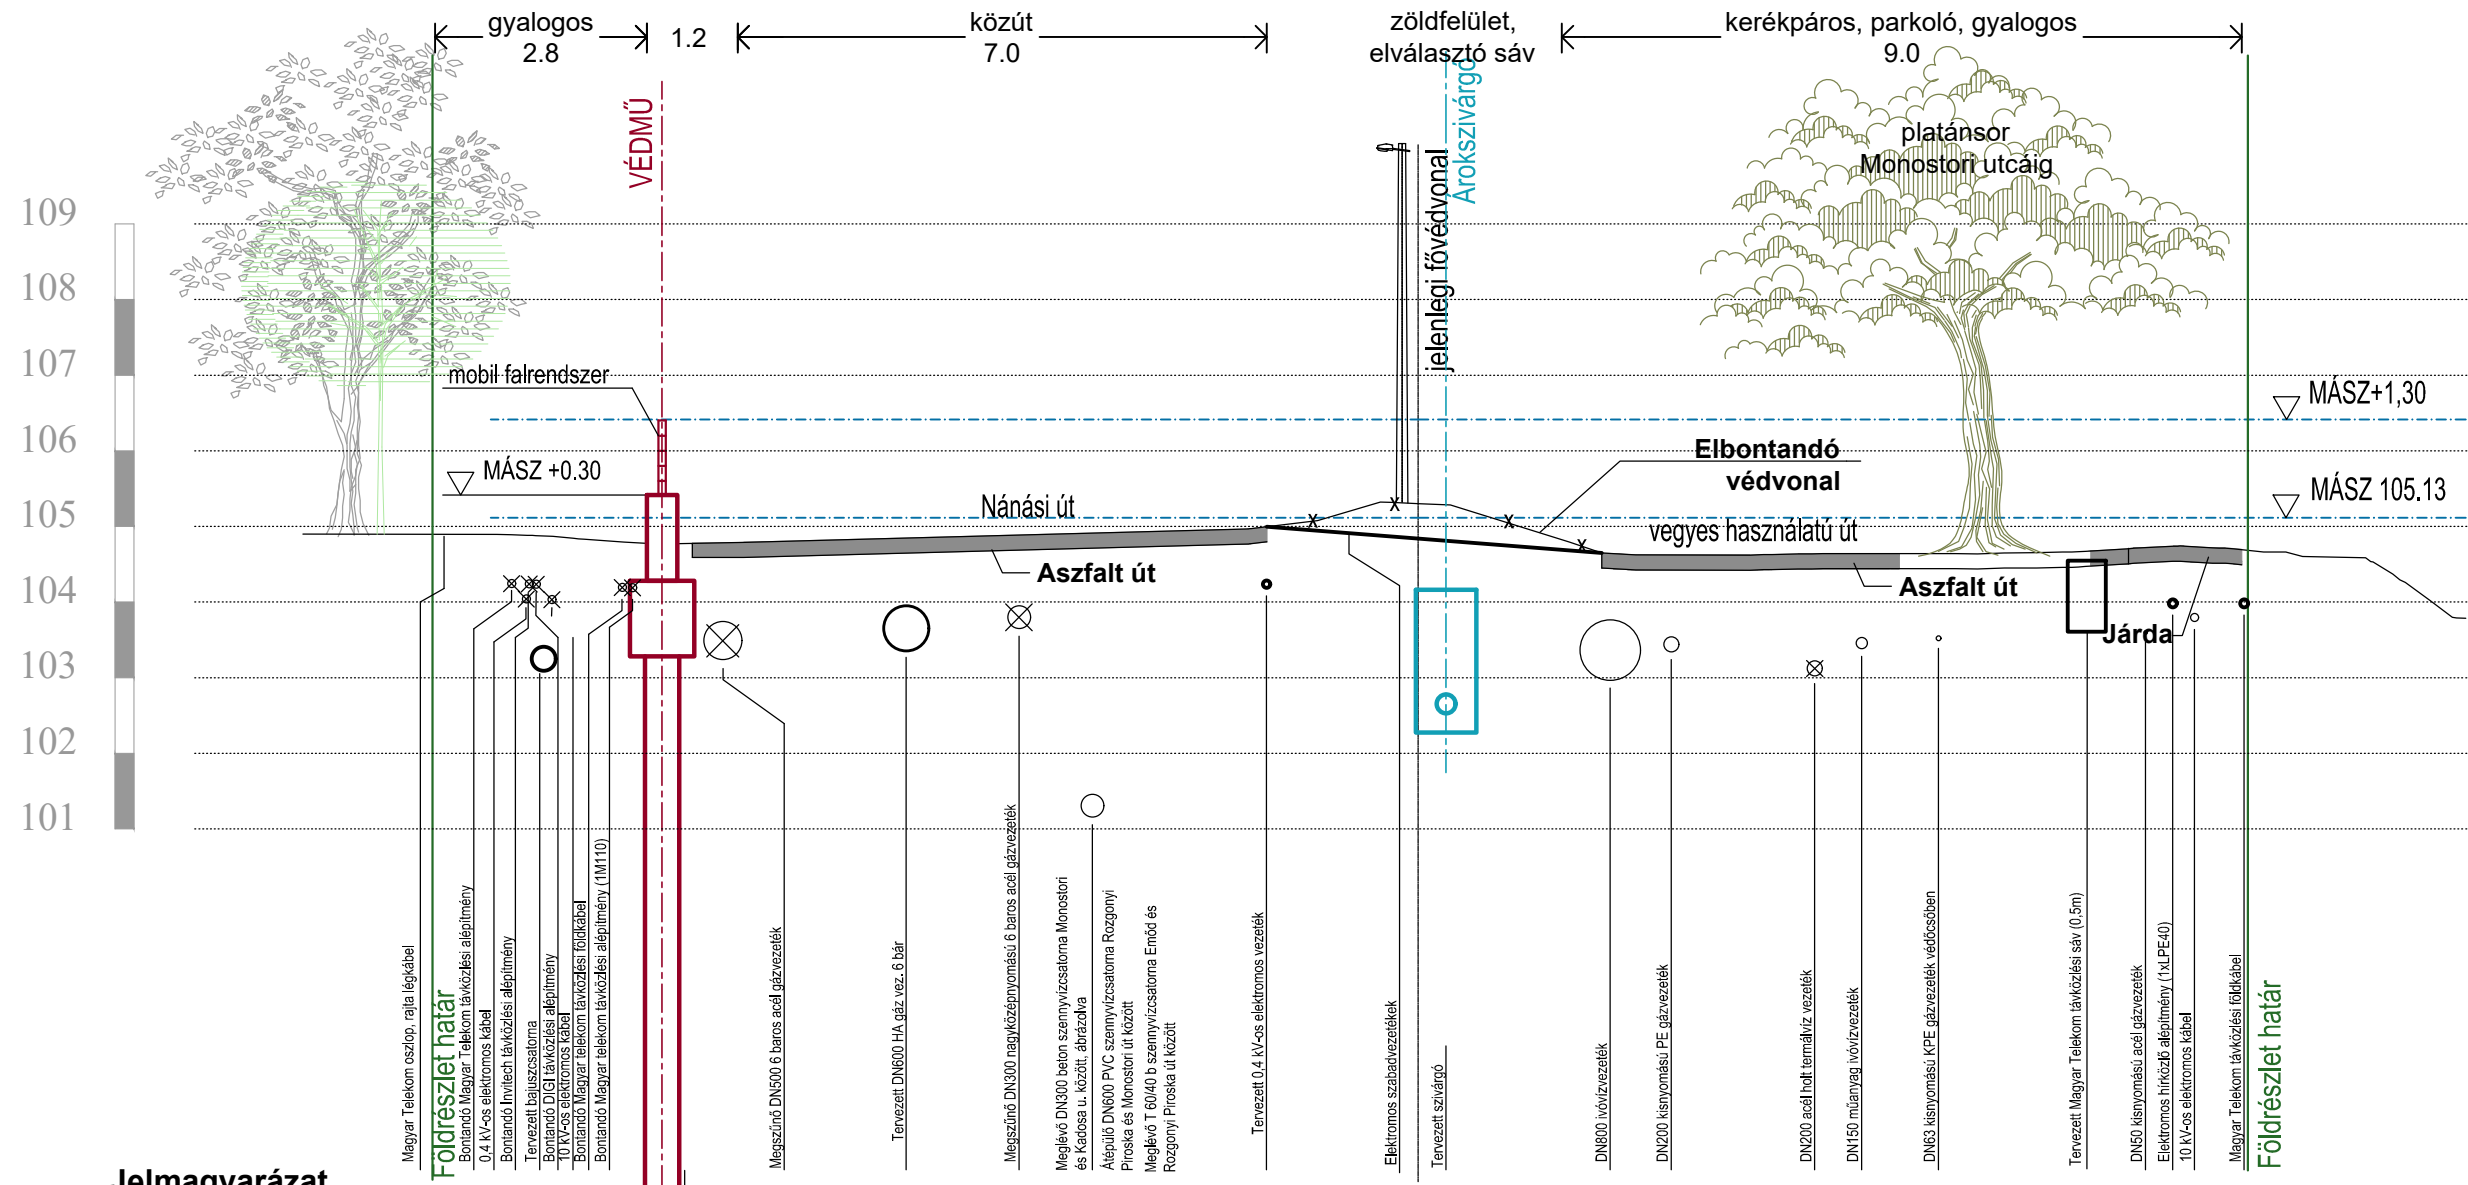

Jelmagyarázat

- megmaradó növényzet
- kivágandó fa
- tervezett fatelepítés
- tervezett védmű
- tervezett árokszivárgó
- meglévő telekhatár
- meglévő-megmaradó közmű
- kiváltandó közmű
- új helyen építendő közmű

Mélyépterv Komplex Zrt	H - 1012 Budapest, Várfook utca 14. Telefon: (36-1)214-0380 Fax: (36-1)375-4616 E-mail: komplex@melyepterv.hu	
	BUDAPEST, RÓMAI-PART ÁRVÍZVÉDELMI LÉTESÍTMÉNY MEGVALÓSÍTHATÓSÁGI TANULMÁNY	
1. változat Nánási út - Királyok útja nyomvonal 4. Minta keresztmetszelvény		6.1.-13 sz. melléklet