


5. MINTAKERESZTSZELVÉNY

2+830 szelvénytől
Aelia Sabina utcától délre

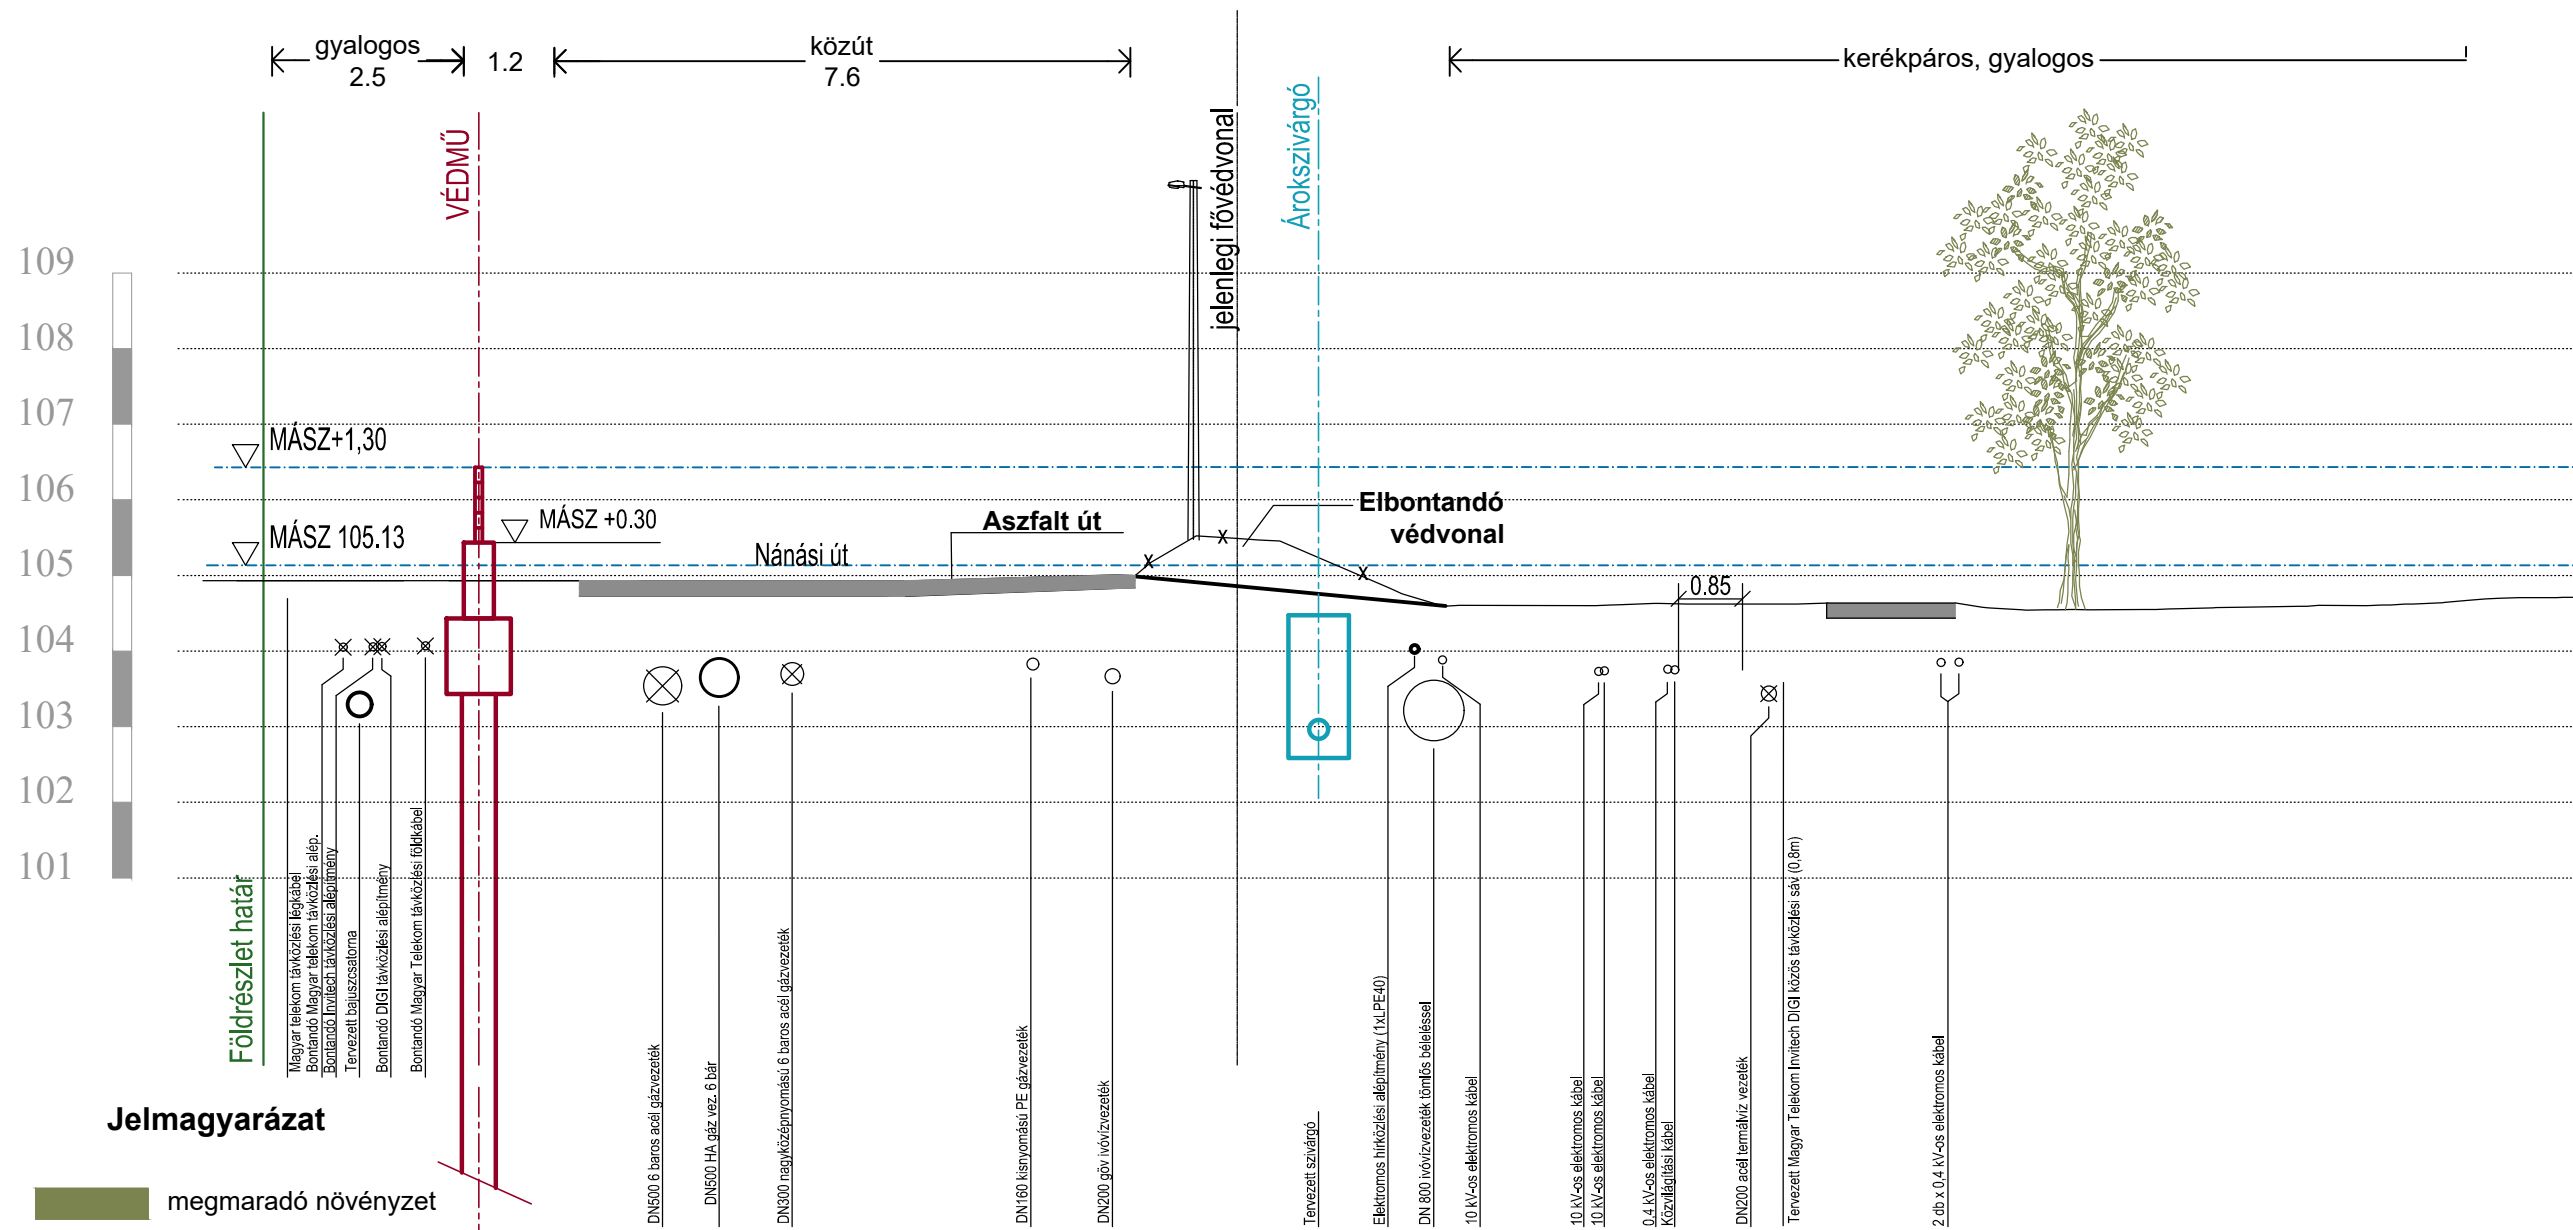

Jelmagyarázat

- megmaradó növényzet
- kivágandó fa
- tervezett fatelepítés
- tervezett védmű
- tervezett árokszivárgó
- meglévő telekhatár
- meglévő-megmaradó közmű
- kiváltandó közmű
- új helyen építendő közmű



**Mélyépterv
Komplex Zrt**

H - 1012 Budapest, Várfook utca 14.
Telefon: (36-1)214-0380 Fax: (36-1)375-4616
E-mail: komplex@melyepterv.hu



BUDAPEST, RÓMAI-PART ÁRVÍZVÉDELMI LÉTESÍTMÉNY MEGVALÓSÍTHATÓSÁGI TANULMÁNY	Dátum: 2023. jan. 10. Méretarány: 1:100
1. változat Nánási út - Királyok útja nyomvonal 5. Minta keresztmetszvény	6.1.-14 sz. melléklet