


## 2. MINTAKERESZTSZELVÉNY

0+213,1 és 0+600 szelvények között  
(Kb. a Vesta köztől a Holliday Beach Hotelig)

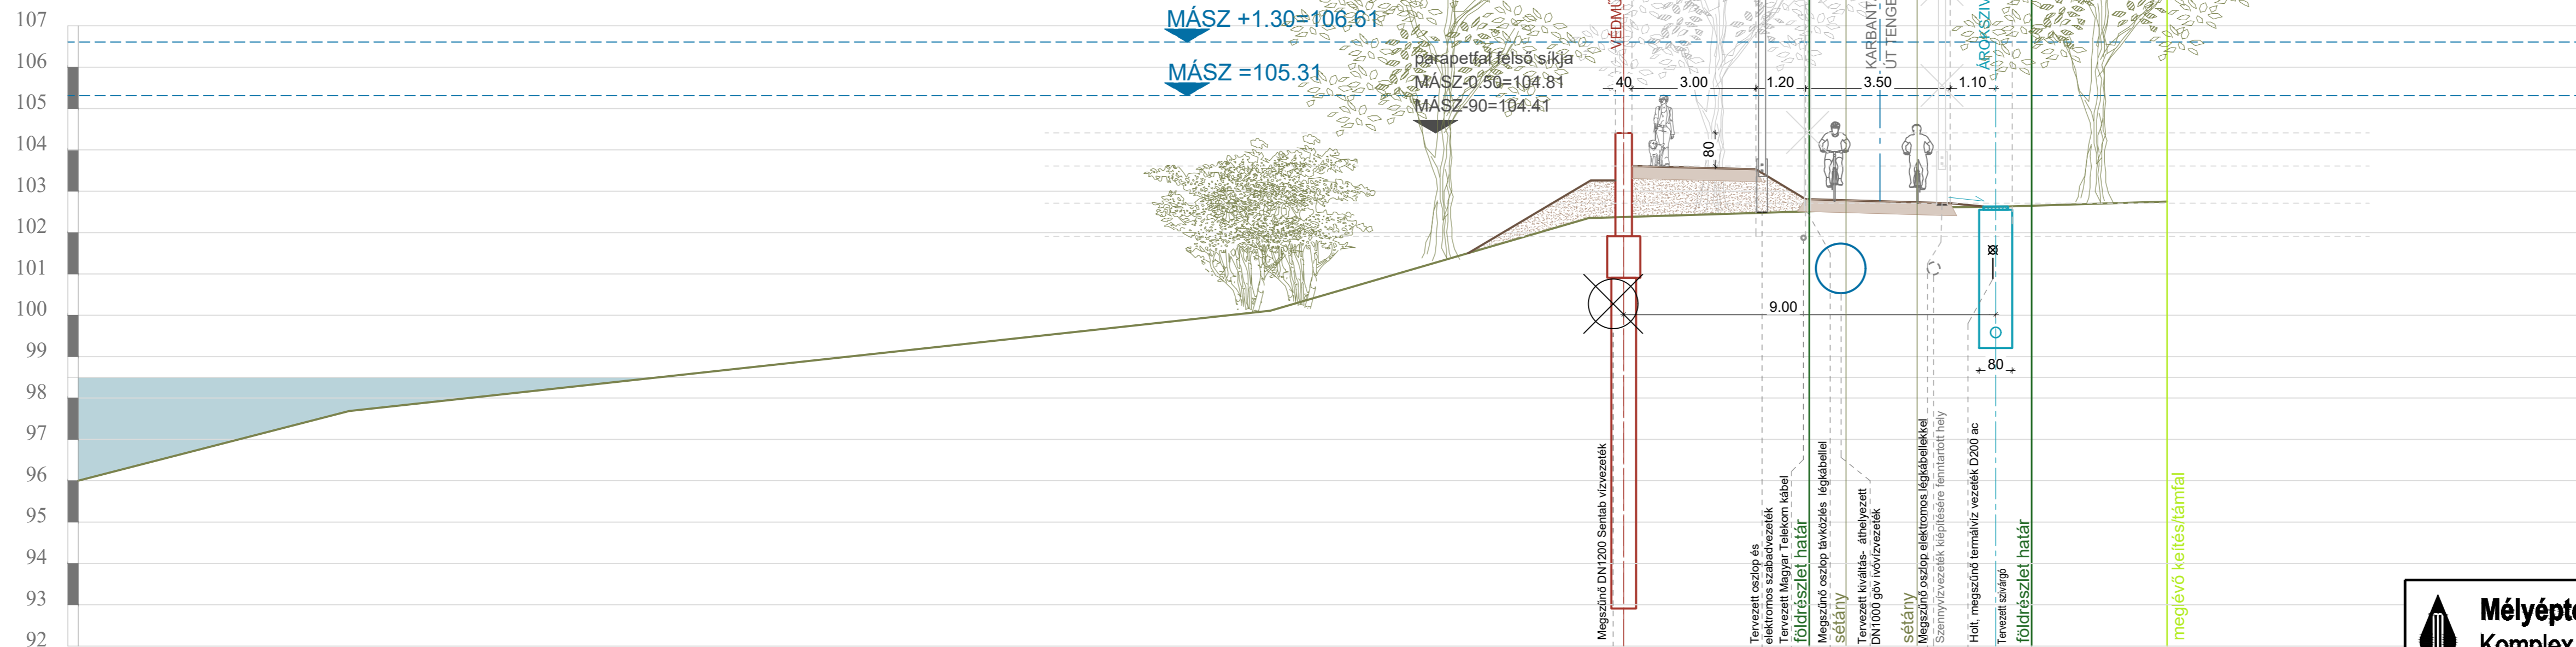

### Jelmagyarázat

- meglévő terepvonal
- meglévő növényzet
- kivágandó fa
- tervezett faterlepítés
- tervezett terep
- tervezett tereprendezés
- tervezett védmű
- tervezett árokszivárgó
- meglévő telekhatár
- meglévő kerítés



**Mélyépterv  
Komplex Zrt**

H - 1012 Budapest, Várfook utca 14.  
Telefon: (36-1)214-0380 Fax: (36-1)375-4616  
E-mail: komplex@melyepterv.hu



BUDAPEST, RÓMAI-PART ÁRVÍZVÉDELMI LÉTESÍTMÉNY  
MEGVALÓSÍTHATÓSÁGI TANULMÁNY

Dátum: 2023. feb. 27.

Méretarány: 1:100

**2. változat római-parti nyomvonal  
2. Mintakeresztmetszelvény**

**6.1.-24 sz. melléklet**