
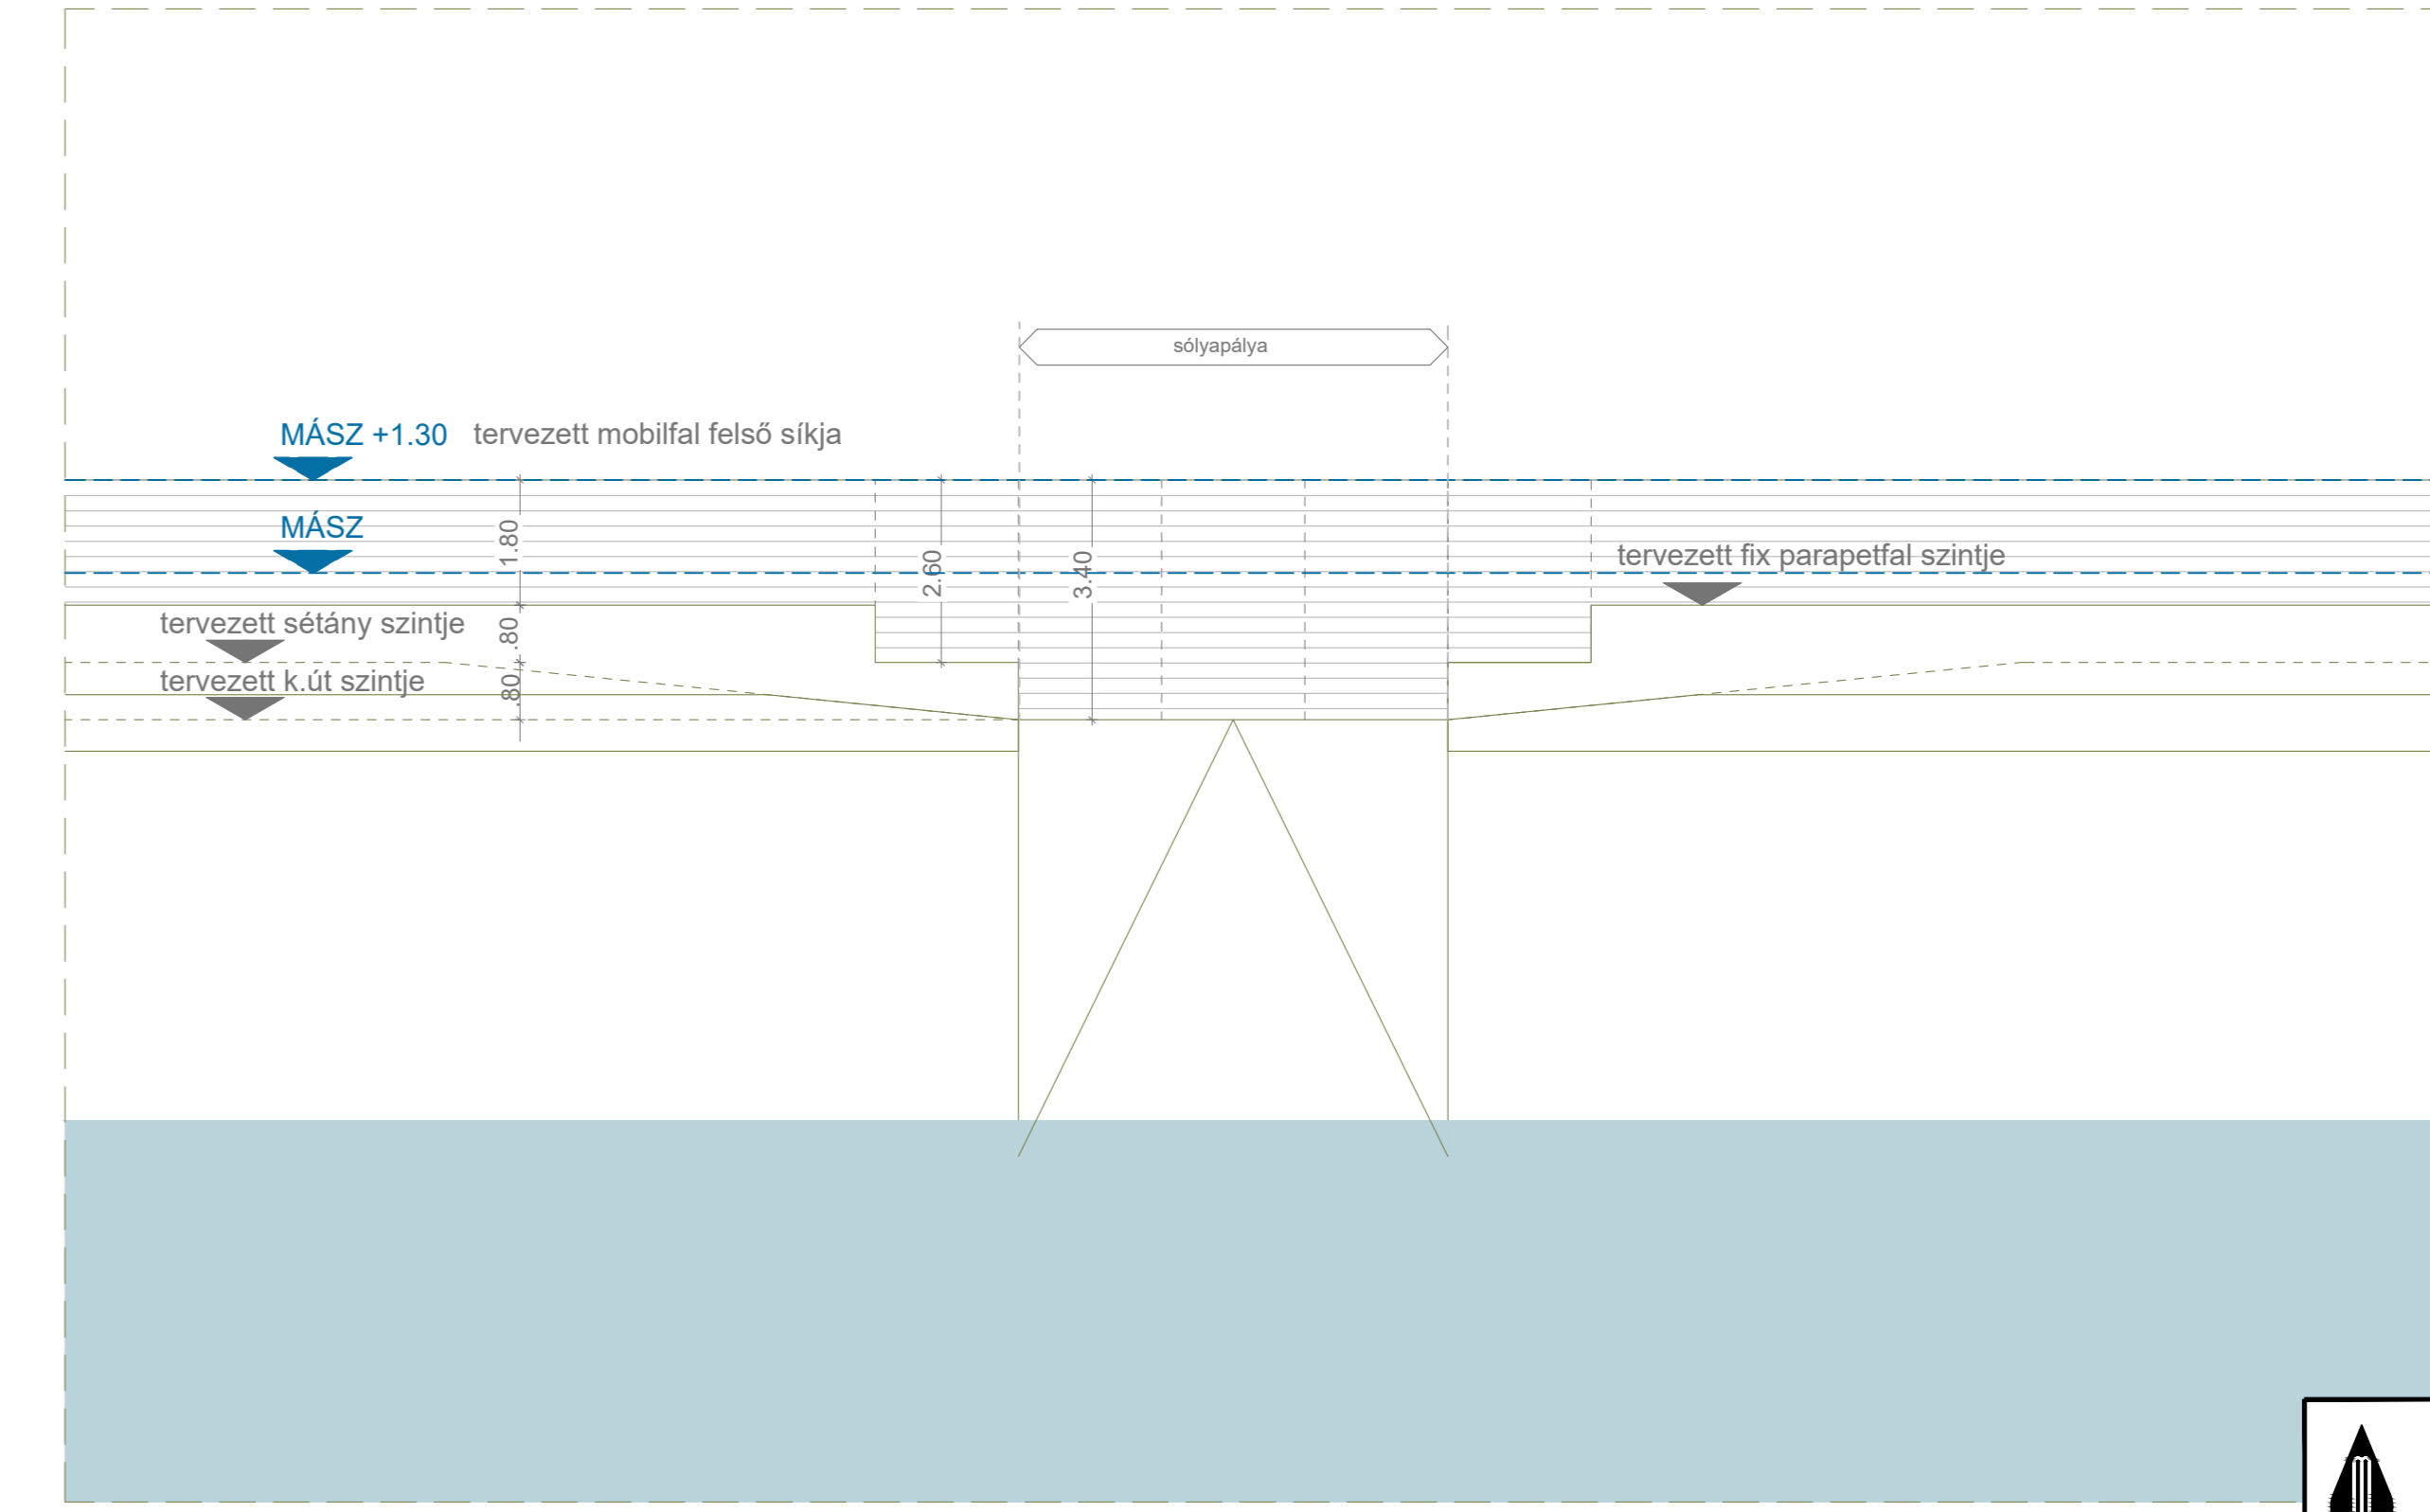


SÓLYAPÁLYA MEGOLDÁSA

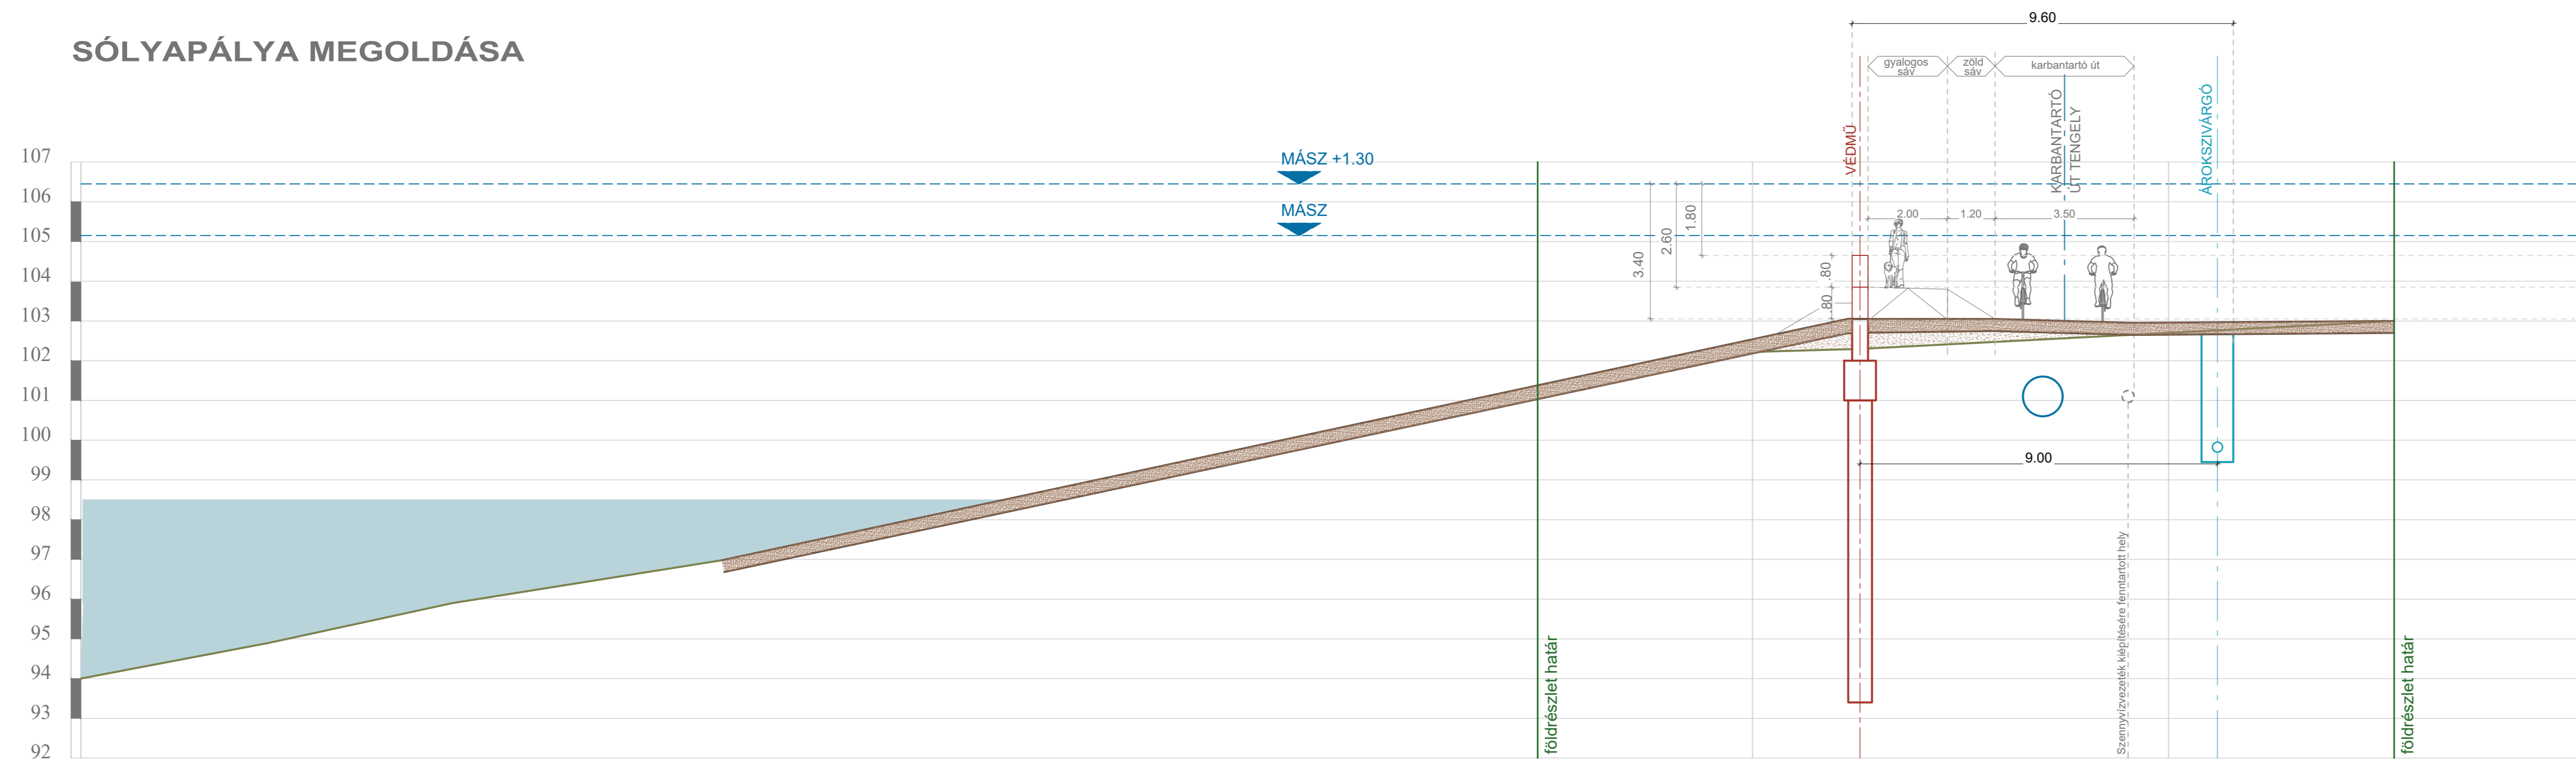

Jelmagyarázat

- meglévő terepvonal
- meglévő növényzet
- kivágandó fa
- tervezett faterület
- tervezett terep
- tervezett tereprendezés
- tervezett védmű
- tervezett árokszivárgó
- meglévő telekhatár
- meglévő kerítés

Mélyépterv Komplex Zrt	H - 1012 Budapest, Várfokegyházi utca 14. Telefon: (36-1)214-0380 Fax: (36-1)375-4616 E-mail: komplex@melyepterv.hu	
	BUDAPEST, RÓMAI-PART ÁRVÍZVÉDELMI LÉTESÍTMÉNY MEGVALÓSÍTHATÓSÁGI TANULMÁNY	
2. változat római-parti nyomvonal Súlypálya megoldása		Dátum: 2023. feb.27. Méretarány: 1:100
		6.1.-30 sz. melléklet