



TERVEZZÜK EGYÜTT A RÓMAI-PARTOT!
MUNKACSOPORTOK MŰHELYMUNKÁJA
2023. MÁRCIUS 28 – ÁPRILIS 6.

honlap: <https://romai.budapest.hu/>
e-mail: info@romaiparttervezes.hu

„BUDAPEST, RÓMAI-PART FEJLESZTÉSI KONCEPCIÓ ÉS SZABADTÉRÉPÍTÉSZETI TERV KÉSZÍTÉSE KÖZÖSSÉGI TERVEZÉS ÚTJÁN”

MUNKACSOPORTOS MŰHELYMUNKA

VÍZISPORT MUNKACSOPORT

2023.03.28.



BUDAPEST

Budapest Főváros Önkormányzata

1052 Budapest, Városház u. 9-11.

léptékterv
tájépítész iroda

LÉPTÉK-TERV TÁJÉPÍTÉSZ IRODA KFT.

1136 Budapest, Hegedűs Gyula utca 15.



VÖLGYZUGOLY MŰHELY KFT.

1024 Budapest, Szilágyi Erzsébet fasor 13-15.



TERVEZZÜK EGYÜTT A RÓMAI-PARTOT!
MUNKACSOPORTOK MŰHELYMUNKÁJA
2023. MÁRCIUS 28 – ÁPRILIS 6.

honlap: <https://romai.budapest.hu/>
e-mail: info@romaiparttervezes.hu

VÍZISPORT MUNKACSOPORT

MUNKAREND, TÉMÁK

Helyszín: Külker Evezős Klub (1039 Bp., Szent János u. 7)

Időpont: 2023. március 28., kedd 17-20 óra

Az első tavaszi műhelymunkákon számtalan cél került megfogalmazásra mind a 6 munkacsoportban, ezek jegyzőkönyve megtalálható a honlapon.

Ezeket a célokat tervezői oldalról összegeztük, a hasonló témaköröket egyesítettük, és **14 átfogó célt** fogalmaztunk meg:

1. **Egyedülálló Római-** A Római egyedi karakterének meghatározása, védelme és erősítése
2. **A Római-part zöld kincsei-** A Római-part zöld értékeinek védelme, kezelése és fejlesztése
3. **A Római-part lelke, a fővény-** Római-parti fővény és partél védelme és természet tisztelő hasznosítása
4. **Közművesített Római-** Fejlesztésekkel, használatlalt arányos közművesítés
5. **Keretekbe foglalt Római-** Rekreációs használatot segítő településrendezési eszközök a Rómain
6. **A Római ezer arca-** Környezeti nevelés a Rómain
7. **Ökoturistaként a Rómain-** Zöldturizmus / Ökoturizmus erősítése a Rómain
8. **A Római összeköt-** A Római-partért dolgozó közösségek és szervezetek összehangolása
9. **Két keréken a Rómain-** Kerékpáros, gyalogos összhang megteremtése a Római-parton
10. **Használjuk együtt a Rómain!**- Rómaira szabott komplex használati szabályozási rendszer megalkotása
11. **Zöld gondolkodás a Rómaiért-** Környezettudatosság erősítése a Rómain
12. **Minden út a Rómaira vezet-** A Római-part elérésének fejlesztése és a kikapcsolódást segítő közlekedési módok támogatása
13. **A Római-part mindenkié-** Köz(ös) terület fejlesztése
14. **Autómentes Római-** A Római-part belső közlekedésének optimalizálása és parkolási rendszere

A **második tavaszi alkalommal** minden munkacsoportba releváns átfogó célokat rendeltünk.

Így a Vízisport munkacsoport a következő 6 db átfogó céllal foglalkozott:

1. **Egyedülálló Római-** A Római egyedi karakterének meghatározása, védelme és erősítése



TERVEZZÜK EGYÜTT A RÓMAI-PARTOT!
MUNKACSOPORTOK MŰHELYMUNKÁJA
2023. MÁRCIUS 28 – ÁPRILIS 6.

honlap: <https://romai.budapest.hu/>
e-mail: info@romaiparttervezes.hu

2. **A Római-part lelke, a főveny-** Római-parti főveny és partél védelme és természet tisztelő hasznosítása
3. **Közművesített Római-** Fejlesztésekkel, használattal arányos közművesítés
4. **Ökoturistaként a Rómain-** Zöldturizmus / Ökoturizmus erősítése a Rómain
5. **A Római összeköt-** A Római-partért dolgozó közösségek és szervezetek összehangolása
6. **Használjuk együtt a Rómain!**- Rómaira szabott komplex használati szabályozási rendszer megalkotása

Az átfogó célok eléréséhez további célok, projektötletek meghatározása volt a második tavaszi alkalom feladata, illetve minden átfogó célhoz térképes munkarész is tartozott, hogy amit csak lehetett le is tudjuk rajzolni, helyszínhez kötni.

A munkacsoport **második tavaszi műhelymunkáján** 15 civil, 4 szervező és 4 szakértő vett részt, akik 3 csoportban dolgoztak.

TERVEZZÜK EGYÜTT A RÓMAI-PARTOT!

\\ MUNKACSOPORTOS MŰHELYMUNKÁK

VÍZISPORT MUNKACSOPORT

2023. 03. 28.

SZÉCHENYI 2020



MAGYARORSZÁG
KORMÁNYA

Európai Unió
Kohéziós Alap



BEFEKTETÉS A JÖVŐBE

A RÓMAI EGYEDI KARAKTERÉNEK MEGHATÁROZÁSA, VÉDELME ÉS ERŐSÍTÉSE \\\ EGYEDÜLÁLLÓ RÓMAI

MUNKACSOPORTOS MUNKÁK EREDMÉNYE (2023.03.07.-03.16.):

CÉLOK:

PROJEKTÖTLETEK ÉS FELADATOK:

TOVÁBBI PROJEKTÖTLETEK ÉS FELADATOK (2023.03.28. VÍZISPORT MUNKACSOPORT EREDMÉNYEI):

ARCULATI KÉZIKÖNYV LÉTREHOZÁSA 4 szavazat
EGYSÉGES ARCULAT 5 szavazat
EGYEDI ARCULAT MEGHATÁROZÁSA ÉS MEGŐRZÉSE 3 szavazat
A RÓMAIRA JELLEMZŐ TERÜLET-HASZNÁLATOK ÉS A TERMÉSZETI ÉRTÉKEK VÉDELMÉNEK ÖSSZEANGOLÁSA 5 szavazat
KÉPZŐMŰVÉSZET ALKALMAZÁSA A TÉRBEN 3 szavazat
MINDEN FEJLESZTÉS KARAKTERESZTÉS NÉLKÜL 8 szavazat
A RÓMAI PART JELENLEGI, EGYEDI TÁJKÉPI KARAKTERÉNEK MEGTARTÁSA 8 szavazat
TERMÉSZETES, KAVICSOS, FÁS FÖVENY MEGTARTÁSA, VÉDELME, KÖZCÉLRA FENNTARTÁSA 9 szavazat
SZABAD KILÁTÁST, FÖVENY TARTALMAZÓ PART MEGTARTÁSA 5 szavazat
CSÓNAKHÁZ FUNKCIÓK MEGTARTÁSA 3 szavazat
CSÓNAKHÁZ, SÓLYA REHABILITÁCIÓ 4 szavazat
MEGLÉVŐ, JÓ ÁLLAPOTÚ SÓLYAPÁLYÁK MEGŐRZÉSE 3 szavazat

A Római-part egyedi karakterének meghatározása és hosszú távú védelme

Rómaira jellemző terület-használatok és a természeti értékek védelmének összehangolása

A Római-part egyedi karakterének meghatározása és hosszú távú védelme

Természetes, kavicsos, fás fővény megtartása, védelme és közcélú hasznosítása

Karakterképző csónakházak és sólypályák megőrzése

Római-part Arculati Kézikönyv létrehozása és megállapításainak Településképi Rendeletbe foglalása

A Római-part karakteréhez illeszkedő, azt erősítő képzőművészeti alkotások kihelyezése

Római-part Értékvédelmi Stratégiájának kidolgozása

Római-part egyedi tájképi karakterének megtartása, védelme és közcélú hasznosítása


Karakterképző csónakházak és azok működéséhez szükséges sólypályák megőrzése, fejlesztése

- közösségi módszerrel történő, a Római-parti vízisportot tükröző képzőművészeti alkotás, művészeti tér kialakítása
- sólya szabályozási útmutató:
 - szempont rendszer: mederhez, környezethez, funkcióhoz illeszkedő
 - betontörmelékek (régisólyák felszámolása)
- érintett szervek összehangolása (vízigazgatóság, 3. kerület, főváros, közlekedési hatóság)
- stégek/úszóművek szabályozásának pontosítása (méret, darabszám, kikötés módja, teljes koncepció)
- helyi védelem a csónakházaknak és az ártéri ligeterdőknek
- művészeti közterek
- vízi vándorszínház
- uszadékfák, mint szobrok (alkotótábor) - köznevelési intézmények, vízi jembory
- június 29. nemzetközi Duna nap - köznevelési intézmények, vízi jembory
- hatósági eljárás egyszerűsítése - vízisport támogatása (eljárás, fizetési kötelezettség)
- fővény rendszeres karbantartása (Bobcat lejárát biztosítása) - tervezés során erre is figyelni:
 - sétány előntés ritkításhoz
 - sittek eltüntetése favédelemmel (sajtháztól északra)

TÉRKÉPES MUNKARÉSZ \\\ VÍZISPORT MUNKACSOPORT:

1. Felújítandó csónakházak jelölése
2. Funkcióváltással megtartható csónakházak jelölése
3. Újonnan kialakítandó csónakházak jelölése

Részletesebben lásd a csatolt átfogó térképen

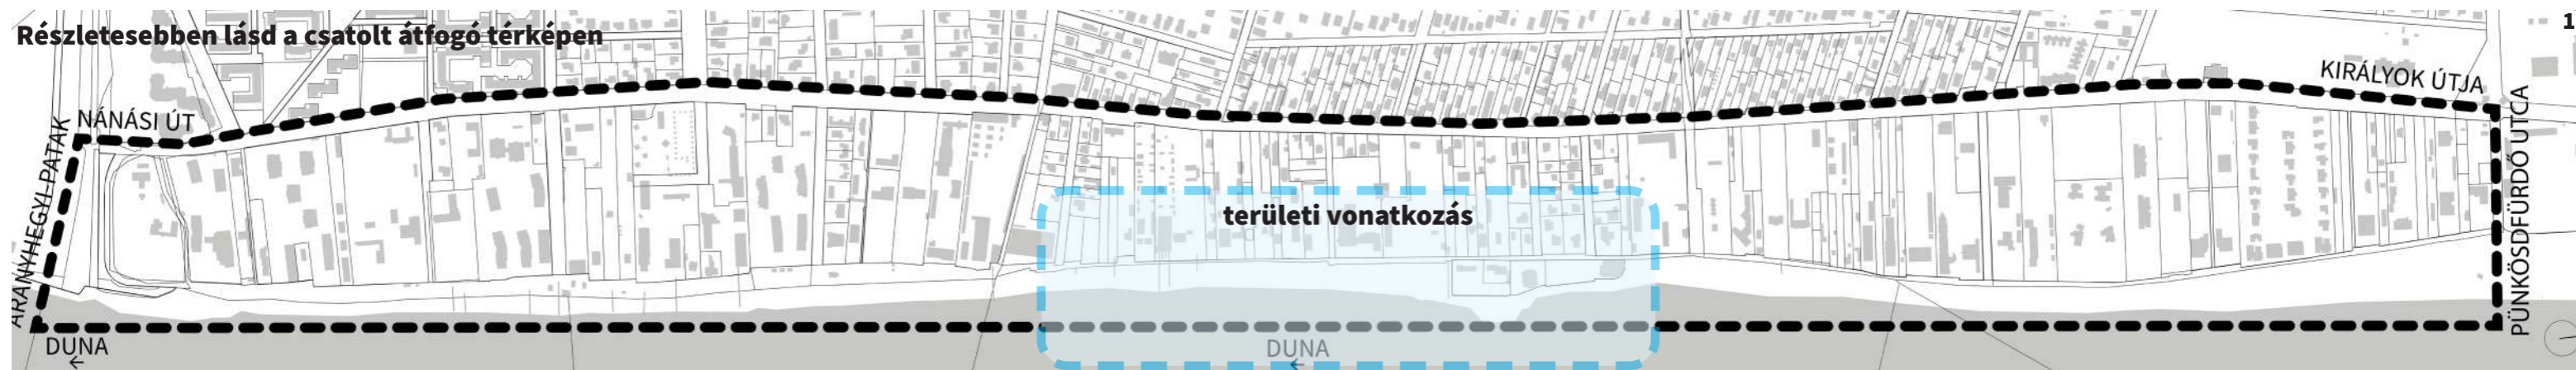

RÓMAI-PARTI FÖVENY ÉS PARTÉL VÉDELME ÉS TERMÉSZET TISZTELŐ HASZNOSÍTÁSA \\\ A RÓMAI-PART LELKE, A FÖVENY

MUNKACSOPORTOS MUNKÁK EREDMÉNYE (2023.03.07.-03.16.):

CÉLOK:

PROJEKTÖTLETEK ÉS FELADATOK:


TOVÁBBI PROJEKTÖTLETEK ÉS FELADATOK (2023.03.28. VÍZISPORT MUNKACSOPORT EREDMÉNYEI):



- kézi hajtású túrahajókkal a kikötés lehetőségének a biztosítása végig a fövényen, nem a stégen
- sirt mentesítés
- kommunikáció a horgászokkal
 - bontsák el az ideiglenes horgászhelyeket
- komposztálók kialakítása
- szemetesek kialakítása:
 - ha ide hozta, vigye is haza
- partfal beszakadás megakadályozása
 - fakidőlés
 - kimosódás
- közösségi tér, ahol a különböző evezős mozgásokat lehet kipróbálni
 - a mozgás leírása
 - infotáblák
 - hol lehet edzésszerűen
- fürdős rész kialakítása a parton kisgyerekek, babák részére

TÉRKÉPES MUNKARÉSZ \\\ VÍZISPORT MUNKACSOPORT:

1. Veszélyes, elbontandó sólyapályák jelölése
2. "Kiszálló" nem motoros partszakaszok jelölése
3. Nem motoros közkikötők helyének jelölése
4. Kritikus állapotú partszakaszok jelölése

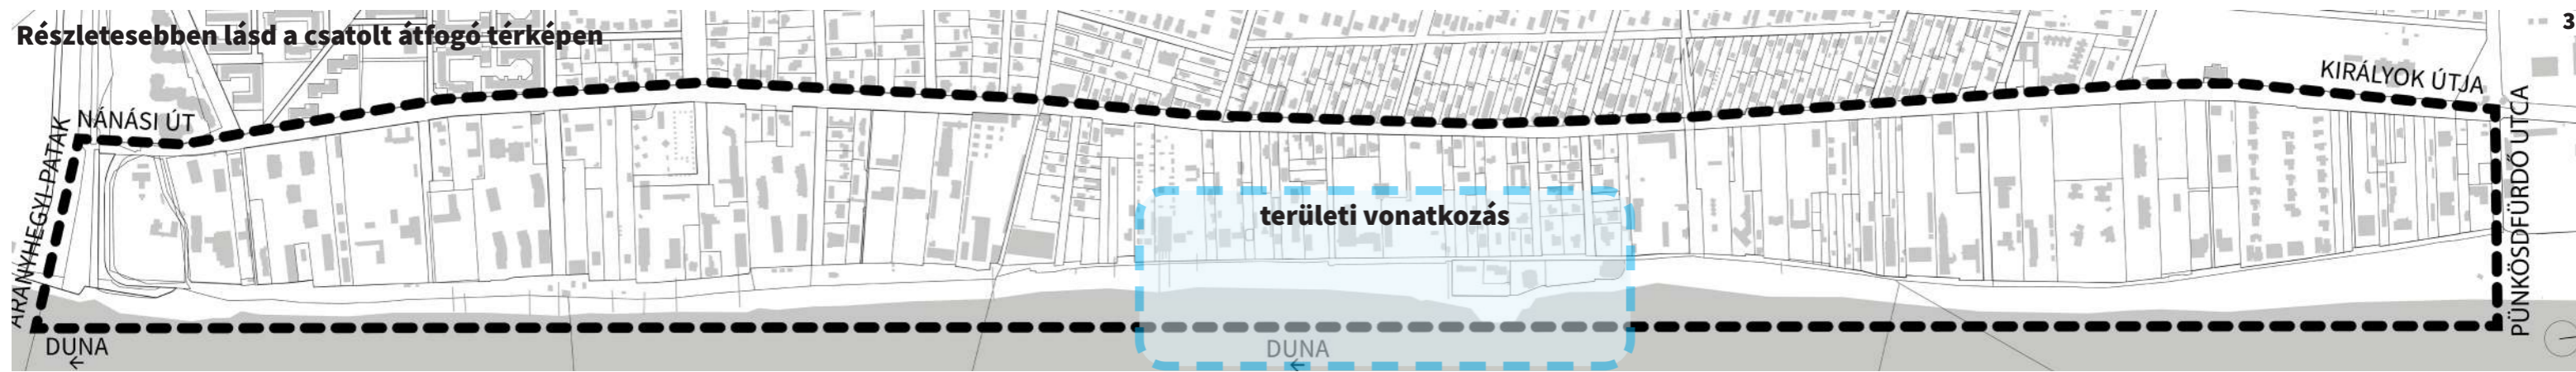

FEJLESZTÉSEKKEL, HASZNÁLATTAL ARÁNYOS KÖZMŰVESÍTÉS \\ \\ KÖZMŰVESÍTETT RÓMAIT!

MUNKACSOPORTOS MUNKÁK EREDMÉNYE (2023.03.07.-03.16.):

CÉLOK:

PROJEKTÖTLETEK ÉS FELADATOK:

TOVÁBBI PROJEKTÖTLETEK ÉS FELADATOK (2023.03.28. VÍZISPORT MUNKACSOPORT EREDMÉNYEI):

KÖZMŰFEJLESZTÉS
6 szavazat

CÉLOKHOZ ÉS FUNKCIÓKHOZ RENDELT,
ARÁNYOS
KÖZMŰVESÍTÉS ÉS FORGALMI REND
8 szavazat

**Célokhoz és funkciókhoz
rendelt, alapvető közmű
szolgáltatások létesítése**

Árvízálló közművek kialakítása

ILLEMHELYEK "KIALAKÍTÁSA"
2 szavazat

CSATORNÁZÁS, KÖZMŰVESÍTÉS, WC-K
3 szavazat

**A Római-part komfortos
használatát elősegítő
közszolgáltatások és
felszereltség fejlesztése**


**Illemhelyek kialakítása, vendéglátóhelyek
illemhelyinek megnyitása közhasználatra**

- szennyvíz hálózat fontos (közszolgáltatás)
- fix, nem ideiglenes köz wc
 - saját tartály
 - ha van lehetőség, csatornázva
 - környezetbe illeszkedő
 - úszóműre telepített
- a parti vendéglátóhelyeknek pontos szabályozás a szmét- és ételszállításra, szennyvíz elvezetésre
 - mekkora autókkal
 - mikor
- rendszeres vízminőség ellenőrzés
- csapadékvíz elvezetés elkülönítve a szennyvíztől
- vak vezetékek megszüntetése
- árvízálló elektromos hálózat
 - árvíz esetén támogatná a védekezést

TÉRKÉPES MUNKARÉSZ \\ \\ VÍZISPORT MUNKACSOPORT:

1. Közművesítendő csónakházak jelölése
2. Vakvezetékek jelölése
3. Megálló esővizek helyének jelölése
4. Nem vendéglátó egységekhez tartozó illemhelyek jelölése

Részletesebben lásd a csatolt átfogó térképen

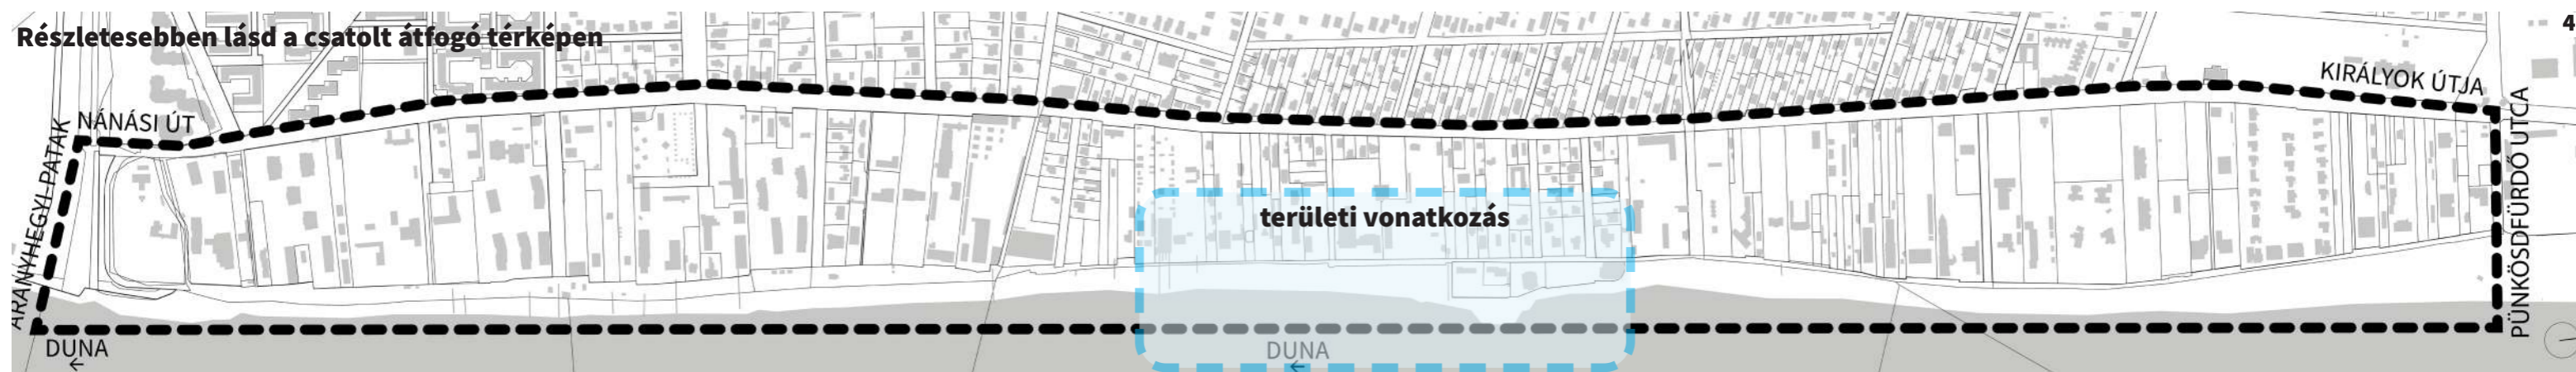

**MUNKACSOPORTOS MUNKÁK
EREDMÉNYE (2023.03.07.-03.16.):**

CÉLOK:

PROJEKTÖTLETEK ÉS FELADATOK:

**TOVÁBBI PROJEKTÖTLETEK ÉS FELADATOK (2023.03.28. VÍZISPORT MUNKACSOPORT
EREDMÉNYEI):**

GYEREKEK ÜDÜLÉSÉNEK BIZTOSÍTÁSA
1 szavazat

**A Rómaira jellemző
turizmus népszerűsítése**

**Gyerek táborok szervezésére alkalmas
területek biztosítása**

KERÉKPÁROS ÉS VÍZITURIZMUS
TÁMOGATÁSA
1 szavazat

**Kerékpáros turizmus
népszerűsítése**

**Kerékpáros használathoz kapcsolódó
szabadtérépítészeti felszereltség tervezése
és kiépítése**

NEM MOTORS VÍZISPORTOK
NÉPSZERŰSÍTÉSE
6 szavazat

Vízitourizmus népszerűsítése

**Vízitourizmushoz kapcsolódó
szabadtérépítészeti felszereltség tervezése
és kiépítése**

**Ökoturisztikai adottságok
szélesítése**


**Meglévő turisztikai célú egységek fejlesztése
(szálláshelyek, közösségi terek stb.)**

- önkormányzati támogatási rendszer vízisport gyerektáborokra (3. kerület és főváros)
- fővárosnak vagy a 3. kerületnek legyen intézménye a rómain
 - római hotel - egyetemi kollégium?
 - Hattyú csónakház + MÁV - vízisport centrum (kemping, tábor)
 - Sajtház (kerületi védettségű épület - kulturális centrum)

TÉRKÉPES MUNKARÉSZ \\ \\ VÍZISPORT MUNKACSOPORT:

1. Preferált, menetrend szerint járó Budapesti Hajójárat kikötőjének jelölése

Részletesebben lásd a csatolt átfogó térképen

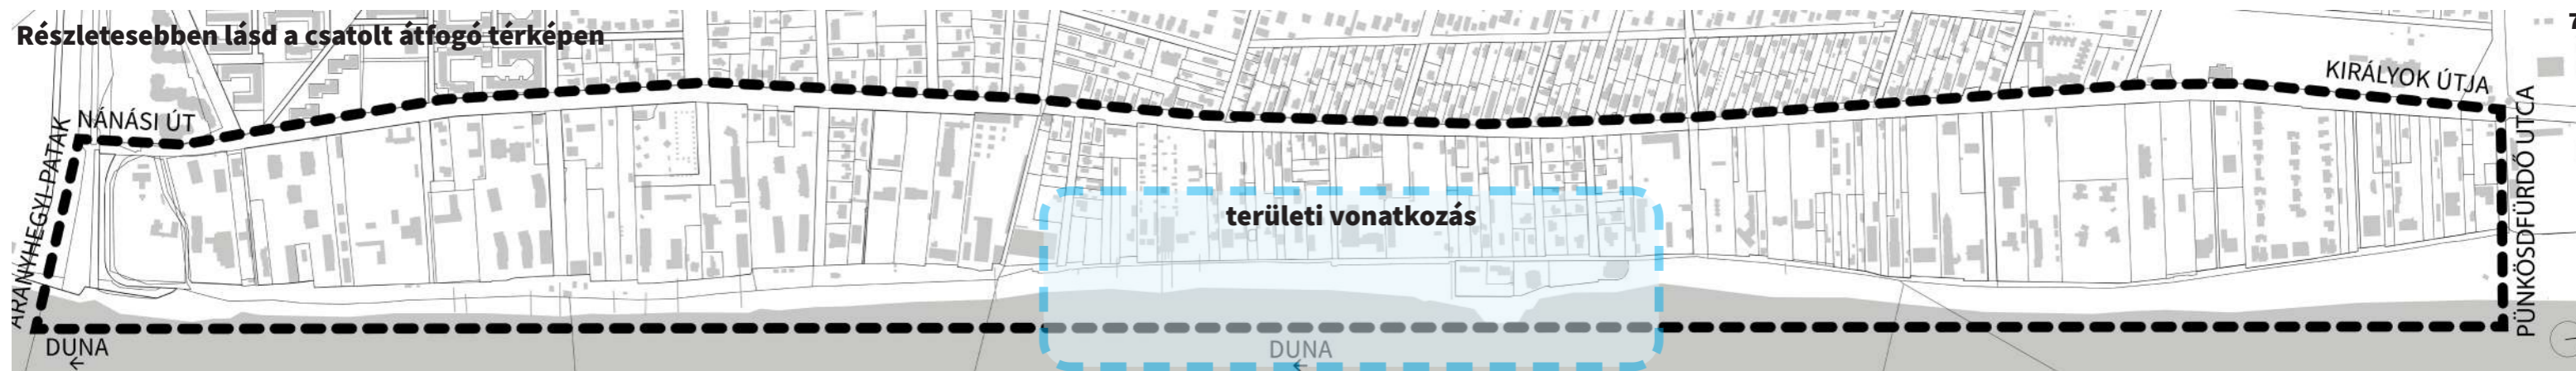


A RÓMAI-PARTÉRT DOLGOZÓ KÖZÖSSÉGEK ÉS SZERVEZETEK ÖSSZEHANGOLÁSA \\ A RÓMAI ÖSSZEKÖT

MUNKACSOORTOS MUNKÁK EREDMÉNYE (2023.03.07.-03.16.):

CÉLOK:

PROJEKTÖTLETEK ÉS FELADATOK:

TOVÁBBI PROJEKTÖTLETEK ÉS FELADATOK (2023.03.28. VÍZISPORT MUNKACSOORT EREDMÉNYEI):

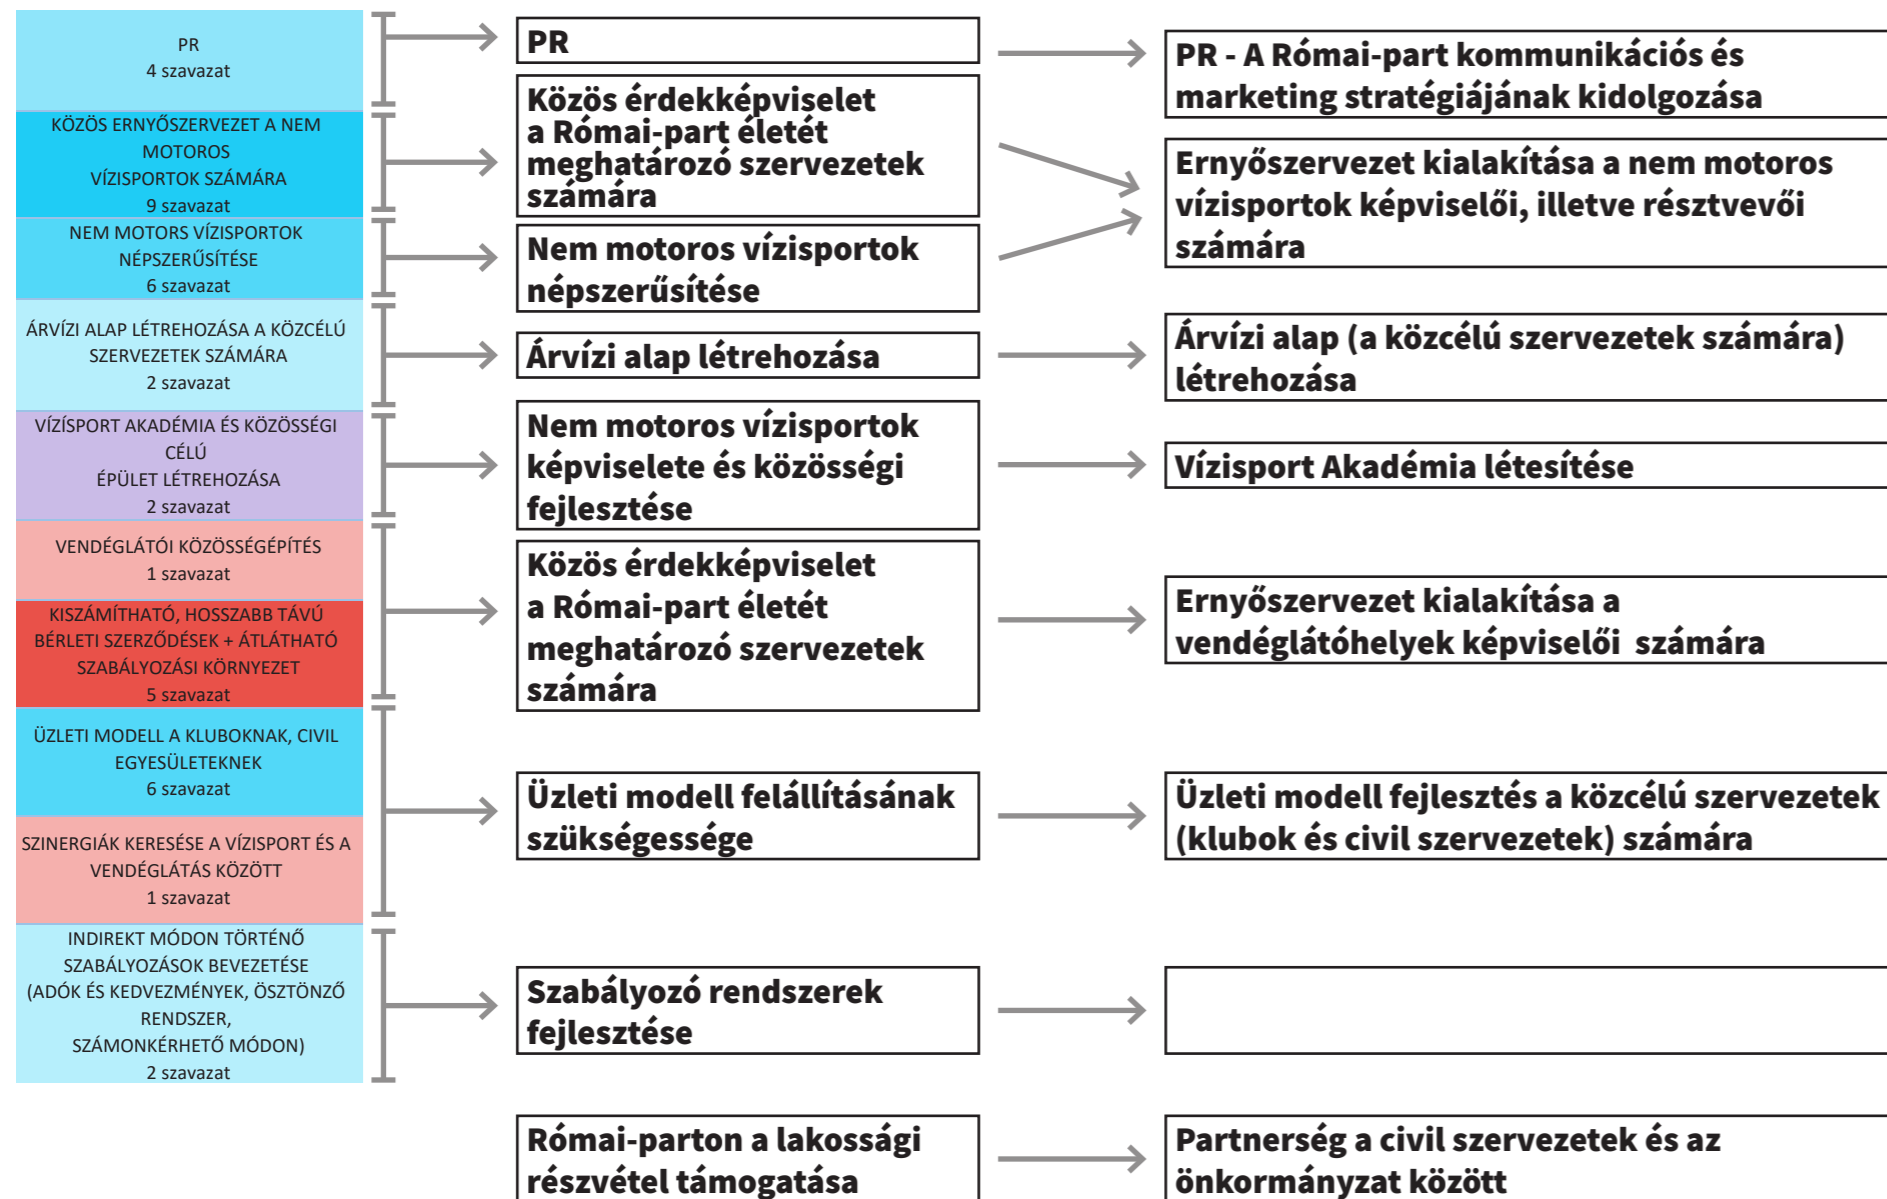


- öngazgatás - a sok érdek képviselőtől (pl.: főváros, 3. kerület, nemzeti parkok) 1-1 kijelölt referens = autonóm szervezet
- 3. kerület-főváros-vízügy összehangolt működése, valamint jelenléte
- árvízi alap rendszerének kidolgozása, jogosultak körének meghatározása, pénzügyi háttér megteremtése
- evezőssport iránti kereslet felkeltése
- adókedvezmény az evezős tevékenység alapján járjon, ne tulajdonjog alapján:
 - pl.: Béke csónakház (korábban már megszűnt a BMSK, Lázár minisztériumához került) - állami telken, BMSK üzemeltetés, magán bérlet (~3,6 millió ingatlanadó)
- legyen egy közös tulajdonú szabadidőport telep, ahol államilag fizetett edzők foglalkoznak az evezni/ kajakozni/ kenuzni/ bringázni akaró emberekkel
- ha elég nagy a telek kemping a vízitúrázóknak

TÉRKÉPES MUNKARÉSZ \\ VÍZISPORT MUNKACSOORT:

1. Vízisport Akadémia lehetséges helyének jelölése
2. Közösségi épület lehetséges helyének jelölése

Részletesebben lásd a csatolt átfogó térképen

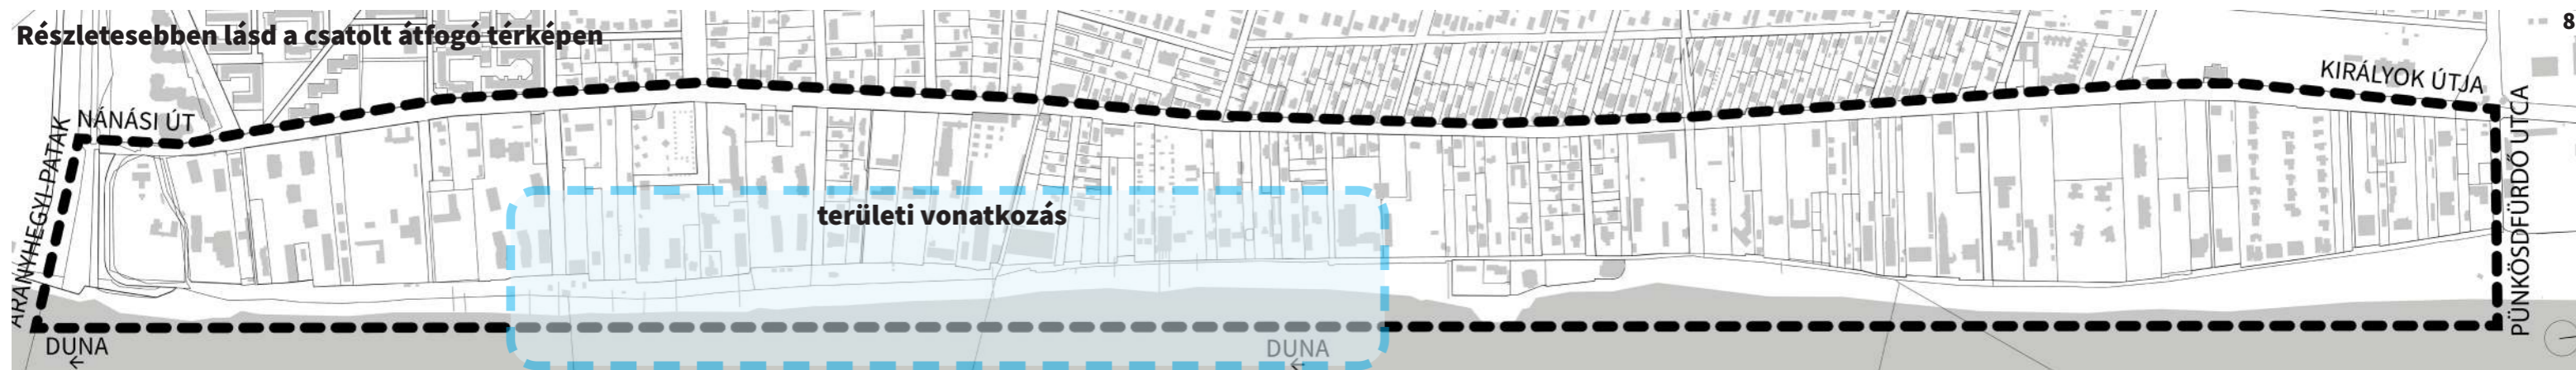

RÓMAIRA SZABOTT KOMPLEX HASZNÁLATI SZABÁLYOZÁSI RENDSZER MEGALKOTÁSA \\ \\ HASZNÁLJUK EGYÜTT A RÓMAIT!

MUNKACSOPORTOS MUNKÁK EREDMÉNYE (2023.03.07.-03.16.):

CÉLOK:

PROJEKTÖTLETEK ÉS FELADATOK:

TOVÁBBI PROJEKTÖTLETEK ÉS FELADATOK (2023.03.28. VÍZISPORT MUNKACSOPORT EREDMÉNYEI):





- 'sportvíz' - jogi kategória kialakítása
 - fogalom specifikálása és bevezetése
 - jogszabályi szöveg beillesztése
 - ellenőrzés biztosítása
 - szentendrei Duna ágban
- motoros jogosítvány kézi evezős gyakorlathoz kötése
- sebességkorlátozás kiséphajókra is
- vendéglátóegységek bevétele/ profitja becsatornázódjon az evezős klubok működésébe (önkormányzat szerepe)
- árvízvédelmi vonal vs. fővédvonal fogalmak tisztázása ('víz ellen a parton, jogszabály ellen a Nánási-Királyok úton')
- 'a Római mindenkinek' tájékoztató táblákon
- etikai kódex a dunai közlekedésre

TÉRKÉPES MUNKARÉSZ \\ \\ VÍZISPORT MUNKACSOPORT:

1. Vízi zebra helyének jelölése
2. Sportvíz szakasz helyének jelölése
3. Közösségi hajó bérleti pontok helyének jelölése

Részletesebben lásd a csatolt átfogó térképen

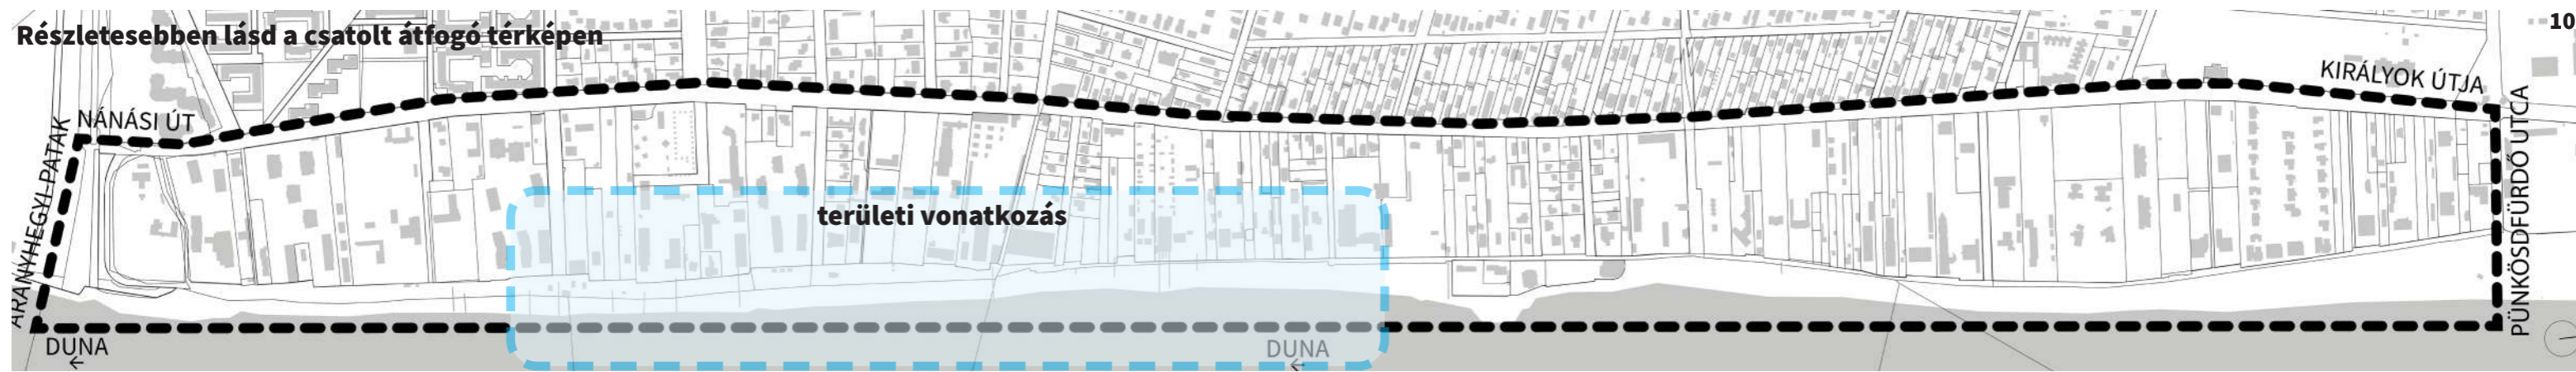

 

RÓMAI-PART
Vízisport munkacsoport
 1:2000

0 50 100 m

- Jelmagyarázat
- Üdülő épület
- Étterem, vendéglő, büfé
- Gazdasági épület, közüzemi épület, iroda, porta
- Csónakház
- Szálloda, hotel, panzió
- Egyéb intézmény és épület
- Lakó épület
- Lakó célú ingatlan
- Üdülési célú ingatlan
- Közerület
- Étterem, gazdasági épület
- Beépítetlen terület
- csónakház
- vendéglátó hely
- autóbusz
- vonat
- fő gyalogos kapcsolatok
- kerékpáros nyom
- kerékpározható kis forgalmú utca
- kerékpár forgalom
- Duna-parti sétány
- felújítandó csónakház
- művészeti alkotás
- opcionális szabadidős sporttelep