



TERVEZZÜK EGYÜTT A RÓMAI-PARTOT!  
MUNKACSOPORTOK MŰHELYMUNKÁJA  
2023. MÁRCIUS 28 – ÁPRILIS 6.

honlap: <https://romai.budapest.hu/>  
e-mail: [info@romaiparttervezes.hu](mailto:info@romaiparttervezes.hu)

„BUDAPEST, RÓMAI-PART  
FEJLESZTÉSI KONCEPCIÓ ÉS SZABADTÉRÉPÍTÉSZETI TERV  
KÉSZÍTÉSE KÖZÖSSÉGI TERVEZÉS ÚTJÁN”

MUNKACSOPORTOS MŰHELYMUNKA

**VÁROSRENDEZÉS MUNKACSOPORT**

2023.04.04.



**BUDAPEST**

Budapest Főváros Önkormányzata

1052 Budapest, Városház u. 9-11.

LÉPTÉK-TERV TÁJÉPÍTÉSZ IRODA KFT.

1136 Budapest, Hegedűs Gyula utca 15.

**léptékterv**  
tájépítész iroda



VÖLGYZUGOLY MŰHELY KFT.

1024 Budapest, Szilágyi Erzsébet fasor 13-15.



## VÁROSRENDEZÉS MUNKACSOPORT

### MUNKAREND, TÉMÁK

**Helyszín:** Csillaghegyi Községi Ház (1039 Bp., Mátyás király út 13-15.)

**Időpont:** 2023. április 4., kedd 17-20 óra

Az első tavaszi műhelymunkákon számtalan cél került megfogalmazásra mind a 6 munkacsoportban, ezek jegyzőkönyve megtalálható a honlapon.

Ezeket a célokat tervezői oldalról összegeztük, a hasonló témaköröket egyesítettük, és **14 átfogó célt** fogalmaztunk meg:

1. **Egyedülálló Római-** A Római egyedi karakterének meghatározása, védelme és erősítése
2. **A Római-part zöld kincsei-** A Római-part zöld értékeinek védelme, kezelése és fejlesztése
3. **A Római-part lelke, a főveny-** Római-parti főveny és partél védelme és természet tisztelő hasznosítása
4. **Közművesített Római-** Fejlesztésekkel, használattal arányos közművesítés
5. **Keretekbe foglalt Római-** Rekreatív használatot segítő településrendezési eszközök a Rómain
6. **A Római ezer arca-** Környezeti nevelés a Rómain
7. **Ökoturistaként a Rómain-** Zöldturizmus / Ökoturizmus erősítése a Rómain
8. **A Római összeköt-** A Római-partért dolgozó közösségek és szervezetek összehangolása
9. **Két keréken a Rómain-** Kerékpáros, gyalogos összhang megteremtése a Római-parton
10. **Használjuk együtt a Rómain!**- Rómainra szabott komplex használati szabályozási rendszer megalkotása
11. **Zöld gondolkodás a Rómaiért-** Környezettudatosság erősítése a Rómain
12. **Minden út a Rómainra vezet-** A Római-part elérésének fejlesztése és a kikapcsolódást segítő közlekedési módok támogatása
13. **A Római-part mindenkié-** Köz(ös) terület fejlesztése
14. **Autómentes Római-** A Római-part belső közlekedésének optimalizálása és parkolási rendszere

A második tavaszi alkalommal minden munkacsoportba releváns átfogó célokat rendeltünk.

Így a Városrendezés munkacsoport a következő 6 db átfogó céllal foglalkozott:

1. **Egyedülálló Római-** A Római egyedi karakterének meghatározása, védelme és erősítése
2. **Közművesített Római-** Fejlesztésekkel, használattal arányos közművesítés
3. **Keretekbe foglalt Római-** Rekreatív használatot segítő településrendezési eszközök a Rómain
4. **Ökoturistaként a Rómain-** Zöldturizmus / Ökoturizmus erősítése a Rómain
5. **Használjuk együtt a Rómain!**- Rómainra szabott komplex használati szabályozási rendszer megalkotása



TERVEZZÜK EGYÜTT A RÓMAI-PARTOT!  
MUNKACSOPORTOK MŰHELYMUNKÁJA  
2023. MÁRCIUS 28 – ÁPRILIS 6.

honlap: <https://romai.budapest.hu/>  
e-mail: [info@romaiparttervezes.hu](mailto:info@romaiparttervezes.hu)

## 6. Autómentes Római- A Római-part belső közlekedésének optimalizálása és parkolási rendszere

Az átfogó célok eléréséhez további célok, projektötletek meghatározása volt a második tavaszi alkalom feladata, illetve minden átfogó célhoz térképes munkarész is tartozott, hogy amit csak lehetett le is tudjuk rajzolni, helyszínhez kötni.

A munkacsoport **második tavaszi műhelymunkáján** 9 civil, 7 szervező és 6 szakértő vett részt, akik 3 csoportban dolgoztak.

**TERVEZZÜK EGYÜTT A RÓMAI-PARTOT!**

\\ MUNKACSOPORTOS MŰHELYMUNKÁK

# VÁROSRENDEZÉS MUNKACSOPORT

2023. 04. 04.

**SZÉCHENYI 2020**



MAGYARORSZÁG  
KORMÁNYA

Európai Unió  
Kohéziós Alap



**BEFEKTETÉS A JÖVŐBE**

# A RÓMAI EGYEDI KARAKTERÉNEK MEGHATÁROZÁSA, VÉDELME ÉS ERŐSÍTÉSE \\\ EGYEDÜLÁLLÓ RÓMAI

### MUNKACSOPORTOS MUNKÁK EREDMÉNYE (2023.03.07.-03.16.):

ARCULATI KÉZIKÖNYV LÉTREHOZÁSA 4 szavazat
EGYSÉGES ARCULAT 5 szavazat
EGYEDI ARCULAT MEGHATÁROZÁSA ÉS MEGŐRZÉSE 3 szavazat
A RÓMAIRA JELLEMZŐ TERÜLET-HASZNÁLATOK ÉS A TERMÉSZETI ÉRTÉKEK VÉDELME ÉS ÖSSZEHANGOLÁSA 5 szavazat
KÉPZŐMŰVÉSZET ALKALMAZÁSA A TÉRBEN 3 szavazat
MINDEN FEJLESZTÉS KARAKTERESZTÉS NÉLKÜL 8 szavazat
A RÓMAI PART JELENLEGI, EGYEDI TÁJKÉPI KARAKTERÉNEK MEGTARTÁSA 8 szavazat
TERMÉSZETES, KAVICSOS, FÁS FÖVENY MEGTARTÁSA, VÉDELME, KÖZCÉLRA FENNTARTÁSA 9 szavazat
SZABAD KILÁTÁST, FÖVENY TARTALMAZÓ PART MEGTARTÁSA 5 szavazat
CSÓNAKHÁZ FUNKCIÓK MEGTARTÁSA 3 szavazat
CSÓNAKHÁZ, SÓLYA REHABILITÁCIÓ 4 szavazat
MEGLÉVŐ, JÓ ÁLLAPOTÚ SÓLYPÁLYÁK MEGŐRZÉSE 3 szavazat

### CÉLOK:

**A Római-part egyedi karakterének meghatározása és hosszú távú védelme**

**Rómaira jellemző terület-használatok és a természeti értékek védelmének összehangolása**

**A Római-part egyedi karakterének meghatározása és hosszú távú védelme**

**Természetes, kavicsos, fás főveny megtartása, védelme és közcélú hasznosítása**

**Karakterképző csónakházak és sólypályák megőrzése**

### PROJEKTÖTLETEK ÉS FELADATOK:

**Római-part Arculati Kézikönyv létrehozása és megállapításainak Településképi Rendeletbe foglalása**

**A Római-part karakteréhez illeszkedő, azt erősítő képzőművészeti alkotások kihelyezése**

**Római-part Értékvédelmi Stratégiájának kidolgozása**

**Emlékhely kialakítása a Római-parton**

**Római-part egyedi tájképi karakterének megtartása, védelme és közcélú hasznosítása**

**Karakterképző csónakházak és azok működéséhez szükséges sólypályák megőrzése, fejlesztése**


### TOVÁBBI PROJEKTÖTLETEK ÉS FELADATOK (2023.04.04. VÁROSRENDEZÉS MUNKACSOPORT EREDMÉNYEI):

- Arculati kézikönyv kell, értékmegőrzés, lépték, egyediség, sokszínűség
- sólypályák átnézése rosszaktól megszabadulni
- sétány felületének burkolatai változatosak legyenek
- Arculat megőrzése
- Part tisztítás – Fövény
- Mátyás királyok útnál FÜZES (Tenisz Akadémia)
  - Sportkikötő
  - Camping
- Tájba illeszkedő csónakházak
- volt BM bontandó? Funkció?
- Rézsű – tájépítészeti megoldás
- Lakópark NE!
- Emlékhelyek? Teraszok?
- Sajtház – közösségi központ?

### TÉRKÉPES MUNKARÉSZ \\\ VÁROSRENDEZÉS MUNKACSOPORT:

1. Jelöljétek be a karakterképző épületeket, építményeket a területen!
2. Jelöljétek be a védelemre érdemes építészeti értékeket!
3. Jelöljétek be a veszélyes vagy karakterbontó építményeket!

Részletesebben lásd a csatolt átfogó térképen

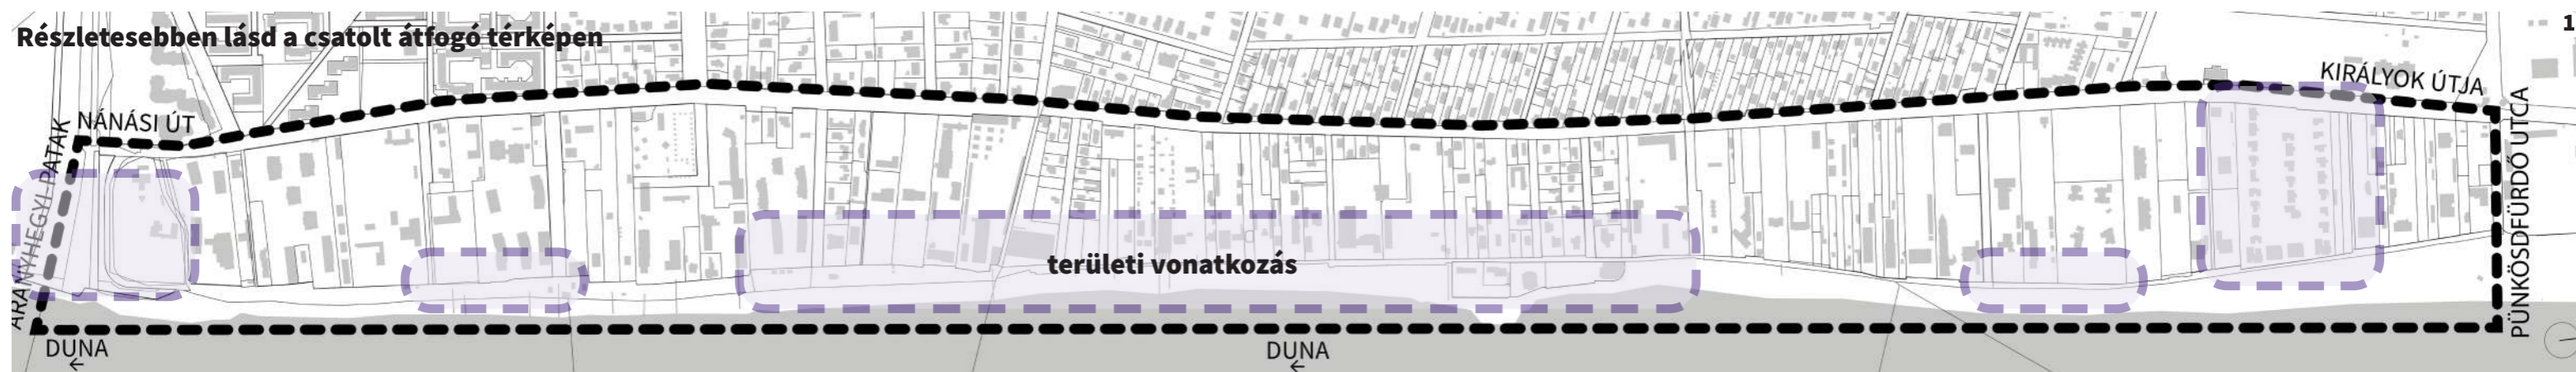

# FEJLESZTÉSEKKEL, HASZNÁLATTAL ARÁNYOS KÖZMŰVESÍTÉS \\ \\ KÖZMŰVESÍTETT RÓMAIT!

**MUNKACSOPORTOS MUNKÁK  
EREDMÉNYE (2023.03.07.-03.16.):**

**CÉLOK:**

**PROJEKTÖTLETEK ÉS FELADATOK:**

**TOVÁBBI PROJEKTÖTLETEK ÉS FELADATOK  
(2023.04.04. VÁROSRENDEZÉS MUNKACSOPORT EREDMÉNYEI):**



**Célokhoz és funkciókhoz rendelt, alapvető közmű szolgáltatások létesítése**

**Célokhoz és funkciókhoz rendelt, alapvető közmű szolgáltatások feltárása**

**Árvízálló közművek kialakítása**


**A Római-part komfortos használatát elősegítő közszolgáltatások és felszereltség fejlesztése**

**Illemhelyek kialakítása, vendéglátóhelyek illemhelyinek megnyitása közhasználatra**

- Csatorna rendszer kiépítése a teljes hullámtéren
- illemhelyek, szakmai javaslat alapján meghatározott sűrűségben, akár magántelkeken és vízkivételi lehetőségek kiépítése
- vízvezeték rendszer kiépítése
- Rozgonyi Piroska utcánál forrás kút hasznosítása
  - szürkevíz jellegű felhasználás – pancsoló
- A parti főnyeres rész tehermentesítése a sétányig
- SENTAB cső sorsa???
- FCSM általi pünkösdfürdői szennyezés

**TÉRKÉPES MUNKARÉSZ \\ \\ VÁROSRENDEZÉS MUNKACSOPORT:**

1. Jelöljétek be a közműproblémákkal küzdő területeket!
2. Jelöljétek be azokat a sétány menti pontokat, ahol szükséges lenne a vendéglátóhelyektől független illemhely- blokkok kialakítása!

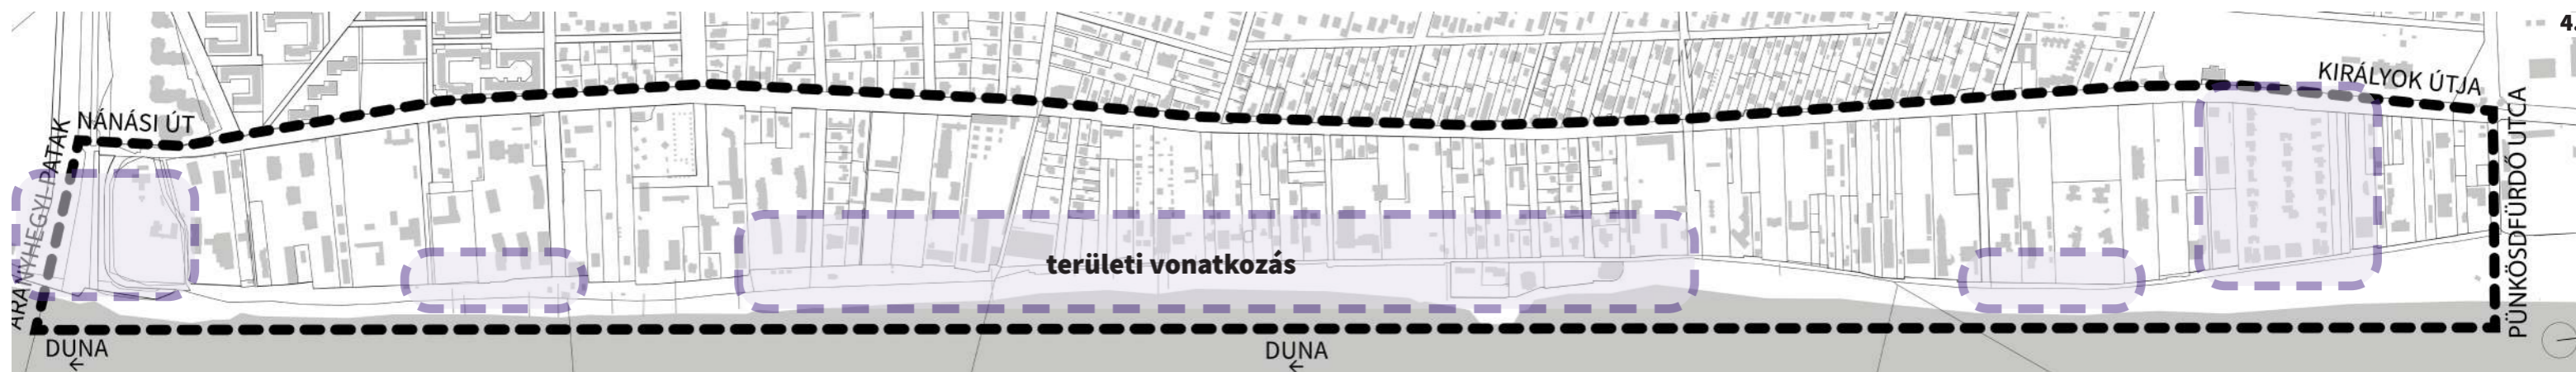

# REKREÁCIÓS HASZNÁLATOT SEGÍTŐ TELEPÜLÉSRENDEZÉSI ESZKÖZÖK A RÓMAIN \\\ KERETEKBE FOGLALT RÓMAI

**MUNKACSOPORTOS MUNKÁK EREDMÉNYE (2023.03.07.-03.16.):**

**CÉLOK:**

**PROJEKTÖTLETEK ÉS FELADATOK:**

**TOVÁBBI PROJEKTÖTLETEK ÉS FELADATOK (2023.04.04. VÁROSRENDEZÉS MUNKACSOPORT EREDMÉNYEI):**

ARÁNYOS, TUDATOS FEJLESZTÉS  
6 szavazat

**Vendéglátóhelyek területi terjeszkedésének korlátozása a sétány védelme érdekében**

**Vendéglátó egységek területének kijelölése**

VENDÉGLÁTÓ HELYEK RENDEZÉSE ÉS SZABÁLYOZÁSA  
6 szavazat

**Vendéglátóhelyek kitelepülésének korlátozása**

TERÜLETEK KÖZHASZNÁLAT CÉLJÁRA VALÓ ÁTADÁSA SÉTÁNY SZÉLESÍTÉS MIATT  
12 szavazat

**Római-part sétány - Tulajdoni viszonyok rendezése, közhasználatú szabad terek szélesítése és közcélú hasznosítás erősítése érdekében**

**Beszűkült sétány részek szélesítése szabályozás útján**

TELKEK EGY RÉSZÉNEK IGÉNYBEVÉTELE A SÉTÁNY NÖVELÉSE ÉRDEKÉBEN (KÖZHASZNÁLAT)  
2 szavazat

KÖZTERÜLET BŐVÍTÉSE  
1 szavazat

**Rozgonyi Piroska utcánál egy új kaputér kialakítása**

BEÉPÍTÉSI PARAMÉTEREK FELÜLVIZSGÁLATA, A RENDELTELESI EGYSÉGEK FUNKCIÓ ALAPÚ CSÖKKENTÉSE  
8 szavazat

**Római-part adottságaihoz igazodó Helyi Építési Szabályzat**

**DÉSZ, KÉSZ elkészítése**

SZABÁLYOZÁS MEGALKOTÁSA ÉS BETARTÁSA  
3 szavazat


RENDEZETLEN VISZONYOK (TELEKHATÁR, TERÜLET HASZNÁLAT) RENDEZÉSE  
2 szavazat

**Telekalakítás, telkek túlépítésének megakadályozása**

- Egyetemi területek
  - Óbudai Egyetem, TF
  - Rekreációs célú településrendezési eszközökkel történő támogatása
- Közhasználat céljára csak papíron átadott területek felülvizsgálata
- Beszűkült sétányrészek szélesítése 10-15 m-rel szabályozás útján
- Kerítések vonalának felülvizsgálata
- Vendéglátóipari egységek csak magánterületen – felszabaduló közterület, bevonódó magánterületek
- Vendéglátóhelyek teraszainak szabályozása
  - pl.: A Duna oldalán ne, csak az épületeknél
  - biztonság / szedett-vedettség megszüntetése
  - további teraszokra engedély stop!
  - 2023. április 4-ei állapot, mint origópont
- Beszűkült sétányrész szélesítése
  - pl.: Sajtháztól északra – közterület megtisztítás
  - közterületbe átadni
- Közterületi rész magánkézbe kiadott, közcélú felhasználásba átadása

**TÉRKÉPES MUNKARÉSZ \\\ VÁROSRENDEZÉS MUNKACSOPORT:**

- Jelöljétek a vendéglátóhelyekhez kapcsolódó kitelepülésre alkalmas helyeket!
- Jelöljétek meg azokat a területeket, amiket szükségszerű lenne átadni közhasználatra!
- Jelöljétek be a jelentős forgalmat lebonyolító kaputereket!

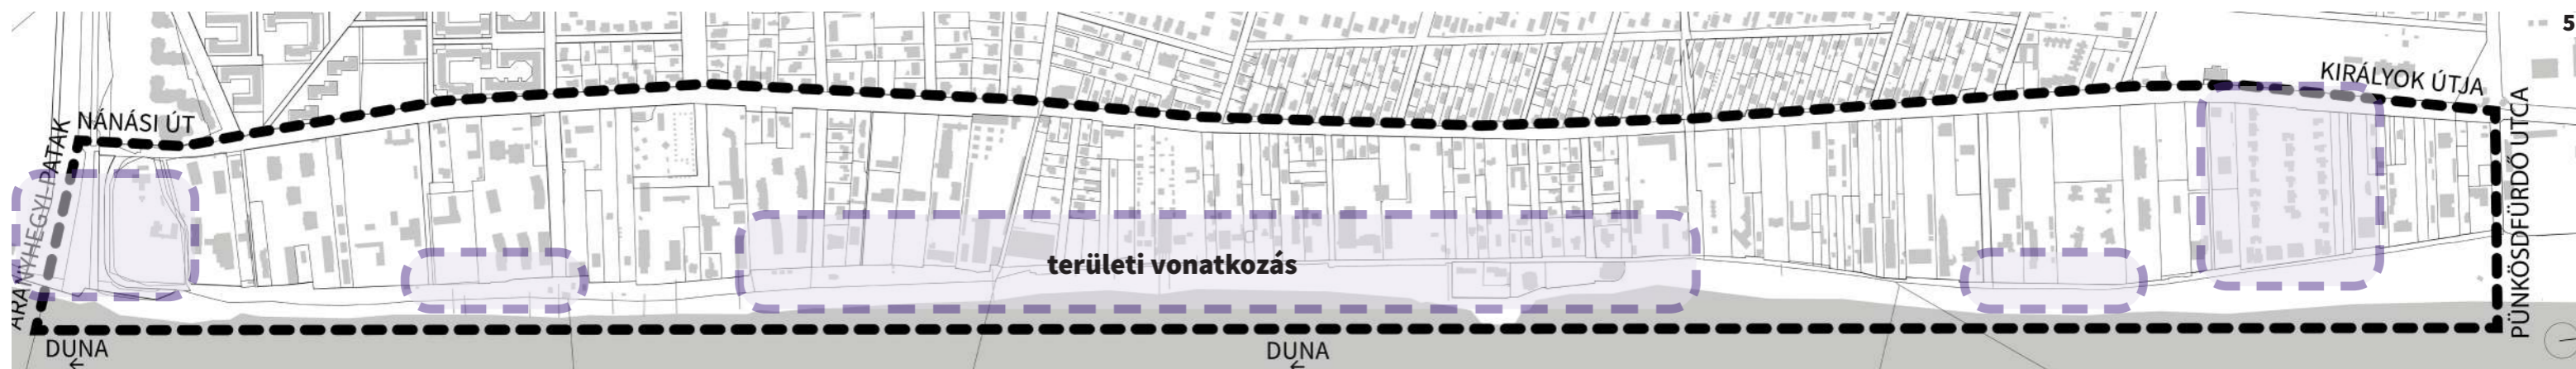

**MUNKACSOPORTOS MUNKÁK  
EREDMÉNYE (2023.03.07.-03.16.):**

**CÉLOK:**

**PROJEKTÖTLETEK ÉS FELADATOK:**

**TOVÁBBI PROJEKTÖTLETEK ÉS FELADATOK  
(2023.04.04. VÁROSRENDEZÉS MUNKACSOPORT EREDMÉNYEI):**

GYEREKEK ÜDÜLÉSÉNEK BIZTOSÍTÁSA  
1 szavazat

**A Rómaira jellemző  
turizmus népszerűsítése**

**Gyerek táborok szervezésére alkalmas  
területek biztosítása**

KERÉKPÁROS ÉS VÍZITURIZMUS  
TÁMOGATÁSA  
1 szavazat

**Kerékpáros turizmus  
népszerűsítése**

**Kerékpáros használathoz kapcsolódó  
szabadtérépítészeti felszereltség tervezése  
és kiépítése**

NEM MOTORS VÍZISPORTOK  
NÉPSZERŰSÍTÉSE  
6 szavazat

**Vízitourizmus népszerűsítése**

**Vízitourizmushoz kapcsolódó  
szabadtérépítészeti felszereltség tervezése  
és kiépítése**

**Ökoturisztikai adottságok  
szélesítése**


**Meglévő turisztikai célú egységek fejlesztése  
(szálláshelyek, közösségi terek stb.)**

- Gyerek táboroztatás
  - nyári táborok, tematikus
  - iskolai foglalkozások projekt nap
- Aktív gyereknapok (ismertetés a környezettel)
  - zöld környezet, vízi környezet (hód, kacsa)
  - „tanösvény”
- Vízi sportra
  - (Béke csónakház) táborra
  - Hattyú csónakház
  - Külkert csónakház (Klasszikus vízisportra)
- Piroska utcától északra természeti pont
- Meglévő turisztikai célú egységek fejlesztése (Sajtház)
  - Szabadtéri aktív pont (épület bontásával)
- A Szabadstrandnál régi Pénzügyőr sporttelep felújítása, hasznosítása
- Bábcsónakház kifejezetten közösségi tér (épület)
- Ökoturisztika +
  - vendéglátóhely ne épüljön több
- Camping, strand Rozgonyi Piroskánál
- Mátyás királynál Strand (Tennisz Akadémia)
- Hotel Római
  - gyerektábor
  - Külkerrel, (OEP-pel ?) együtt kemping, evezős bázis
  - strand

**TÉRKÉPES MUNKARÉSZ \\ \\ VÁROSRENDEZÉS MUNKACSOPORT:**

**1. Jelöljétek be azokat az épületeket, illetve telkeket, amik alkalmasak lehetnek gyerekek táboroztatására!**

**2. Jelöljétek be azokat a az épületeket, ahol közösségi célú funkciót lehetne elhelyezni!**

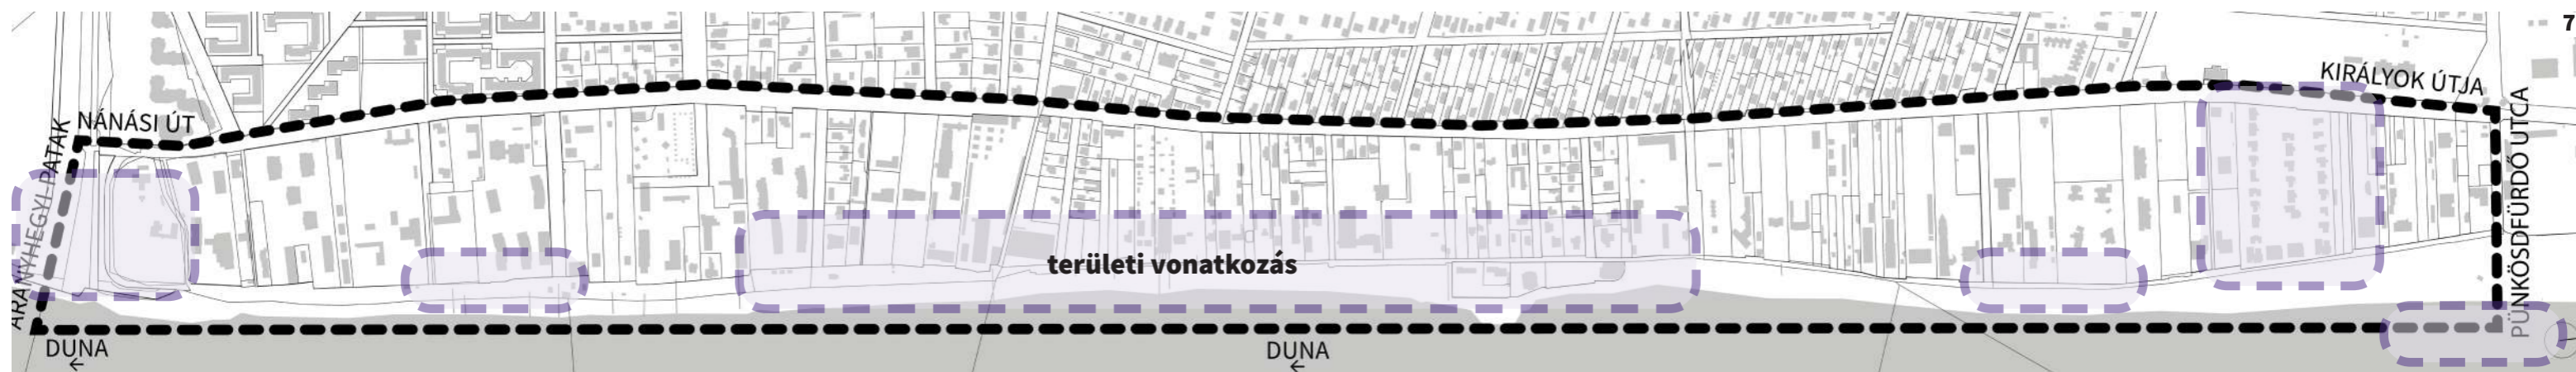



# RÓMAIRA SZABOTT KOMPLEX HASZNÁLATI SZABÁLYOZÁSI RENDSZER MEGALKOTÁSA \\\ HASZNÁLJUK EGYÜTT A RÓMAIT!

**MUNKACSOPORTOS MUNKÁK EREDMÉNYE (2023.03.07.-03.16.):**

**CÉLOK:**

**PROJEKTÖTLETEK ÉS FELADATOK:**

**TOVÁBBI PROJEKTÖTLETEK ÉS FELADATOK (2023.04.04. VÁROSRENDEZÉS MUNKACSOPORT EREDMÉNYEI):**

SPORTVÍZ  
12 szavazat

**Sportvíz, mint vízhasználati kategória megalkotása**

**Sportvíz szabályozási/jogi/területhasználati kategória bevezetése és szabályozása**

**Mindenki számára elérhető nem motoros vízi közlekedés közcélú fejlesztése**

**“Vízi zebra” jogi kategória meghatározása, létrehozása, tisztázása**

**Kikötővel rendelkező kerületek vízi közlekedésének összehangolása**

VENDÉGLÁTÓHELYI SZABÁLYOZÁS (HANGERŐ, FÉRŐHELY, ELHELYEZKEDÉS...) 1 szavazat

**Vendéglátóhelyek üzemeltetési, kiszolgálásának szabályozása**

**Szabályozási eszközök a vendéglátóhelyek csendes és rendezett működéséhez**

**Vendéglátóhelyek megközelítésére és kiszolgálására vonatkozó szabályozás megalkotása**

A ZÖLD CÉLOKAT TÁMOGATÓ ESZKÖZÖK KIALAKÍTÁSA ÉS BETARTÁSA 2 szavazat

**Zöld és környezettudatos Római**

**Szelektív hulladékgyűjtés és kezelés**

**Szervezett komposztálás (zöld hulladék helyben hasznosítása)**

SÉTÁNY, MINT INTEGRÁLT TANÓSVÉNY (KULTURÁLIS ÉS TERMÉSZETVÉDELMI) 5 szavazat

**A Római-part komfortos használatát elősegítő közszolgáltatások és felszereltség fejlesztése**


**Római-part tájékoztató rendszere**

- Vízi zebra létrehozása
- sportvíz kategória
  - JET-SKI kizorítása a teljes szakasról
- vasúti hídnál parkoló létesítése
  - hajóállomás létesítése – BKK
  - vasúti híd
  - Piroska utca (NEBRO-nál)
  - Pünkösdfürdő
- BKV betétjárat a Nánásin (Nánási – Királyok – Pünkösdfürdő)
  - busz, kisvonal
- Járda – gát – autóút – kerékpárút
- új építmény ne kerüljön a terület Duna felőli oldalára
- korlátozzuk a fővenyen a vendéglátó ipari egységek helyét
- tömegközlekedés fejlesztése, parkolóhelyek számának csökkentése
- fizetős végponti parkolók?
- közösségi komposztálás felügyelettel
- több szemétyűjtő
- szelektív gyűjtők a vendéglátóhelyeken

**TÉRKÉPES MUNKARÉSZ \\\ VÁROSRENDEZÉS MUNKACSOPORT:**

**1. Jelöljétek be a menetrend szerint közlekedő Budapesti Hajójárat kikötőjének preferált helyét!**

**2. Jelöljétek be a nem motoros vízisport használathoz szükséges vízterületet (sportvíz, vízizebra)!**

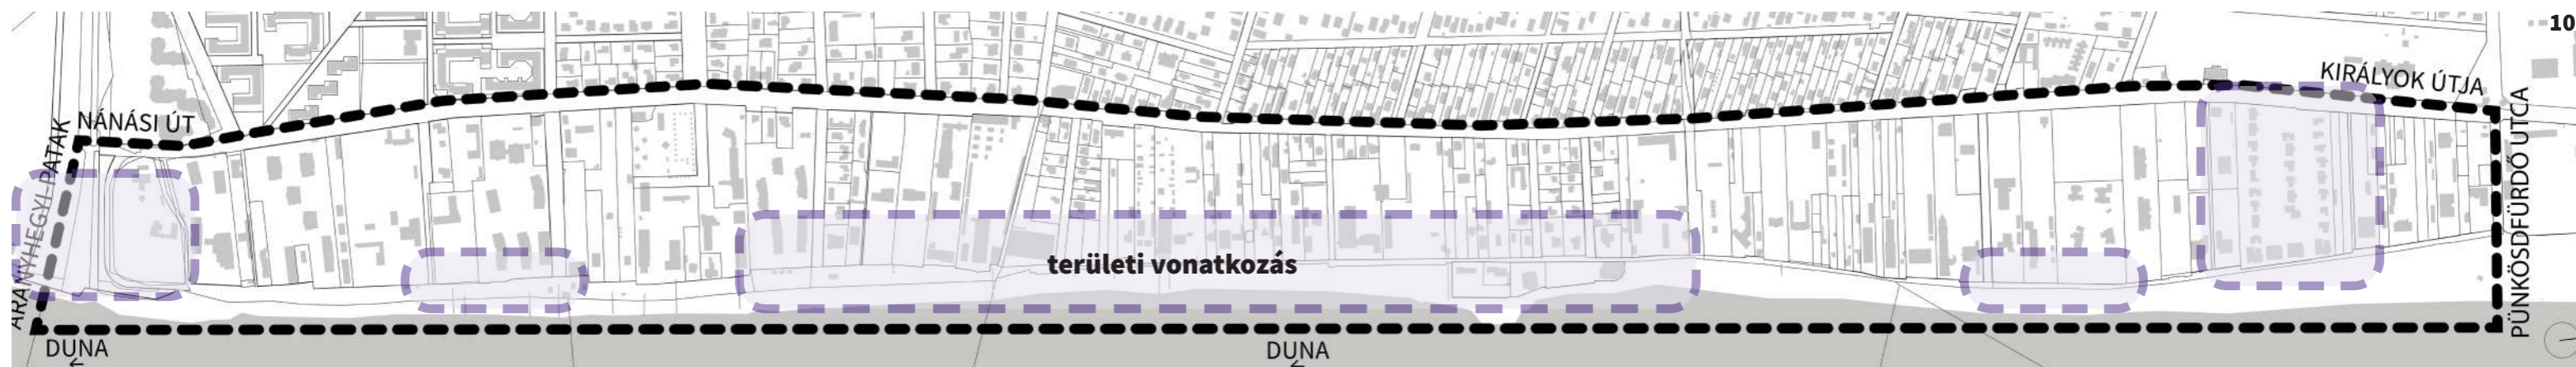

# A RÓMAI-PART BELSŐ KÖZLEKEDÉSÉNEK OPTIMALIZÁLÁSA ÉS PARKOLÁSI RENDSZERE \\\ AUTÓMENTES RÓMAI

### MUNKACSOPORTOS MUNKÁK EREDMÉNYE (2023.03.07.-03.16.):

### CÉLOK:

### PROJEKTÖTLETEK ÉS FELADATOK:

### TOVÁBBI PROJEKTÖTLETEK ÉS FELADATOK (2023.04.04. VÁROSRENDEZÉS MUNKACSOPORT EREDMÉNYEI):

BUBI HÁLÓZAT KITERJESZTÉSE ÉS EGYÉB ROLLER, MOBIPONT, A SÉTÁNYHOZ KÖZEL, DE NEM RAJTA (DEDIKÁLT, CSAK HELYBEN HASZNÁLHATÓ MIKROMOBILITÁSI ESZKÖZÖK)  
6 szavazat

**A Római mikromobilitási eszközeinek rendezése**

**Közösségi közlekedési eszközök a sétány használatát nem akadályozó tárolása**

ÉSZAKI VASÚTI HÍD KÖRNYÉKÉN PARKOLÓK KIALAKÍTÁSÁNAK VIZSGÁLATA A NÁNÁSI-KIRÁLYOK ÉS PART KÖZTI HELYEK KIVÁLTÁSÁRA  
4 szavazat

**Környező utcákban lakossági parkolás és látogatóknak kialakított parkolók**

**Komplex római-parti parkolási rendszer kialakítása**

CÉLOKHOZ ÉS FUNKCIÓKHOZ RENDELTELL, ARÁNYOS KÖZMŰVESÍTÉS ÉS FORGALMI REND  
8 szavazat

**Gyalogos központú sétány és környezet kialakítása - autómentes Római**

**Sétányra való behajtás forgalomtechnikai szabályozása**

SÉTÁNY AUTÓMENTESÍTÉSE  
0 szavazat

EGYÉNI AUTÓS KÖZLEKEDÉS CSILLAPÍTÁSA – FIGYELEM A LAKÓÖVEZETEK VÉDELME  
6 szavazat


**Rekreációs használat érdekében forgalomcsillapítás**


**Bekötő utak forgalomcsillapítása**

- Lakossági parkolás? Telken belül
- Szemléletváltás pl.: Váci utca, Vár
- Autómentes, mint a Margit-sziget
- BKK hajóállomás a part két végén
- „Bubi” kerékpártárolók összehangolása térben a hajóállomásokkal
- Kossuth Lajos üdülőpart végig autómentes
  - kivéve engedéllyel
  - sebességkorlátozás (5 km/h? 20 km/h?)
  - forgalomcsillapítási eszközök/ térelemek elhelyezése (burkolatváltás, utcabútor)
  - közterület ellenőrzésének sűrítése, szigorítása
- Biciklitároló elhelyezése
  - bekötő utcák Duna felőli végén elszórtan, sok helyen néhány lakatoló lehetőség


### TÉRKÉPES MUNKARÉSZ \\\ VÁROSRENDEZÉS MUNKACSOPORT:

1. Jelöljétek be azokat a pontokat, amik alkalmasak lehetnek közösségi közlekedési eszközök tárolására!
2. Jelöljétek ki a javasolt lakossági parkolóhelyeket!
3. Jelöljétek be azokat a területeket, amik alkalmasak autómentes zónának!

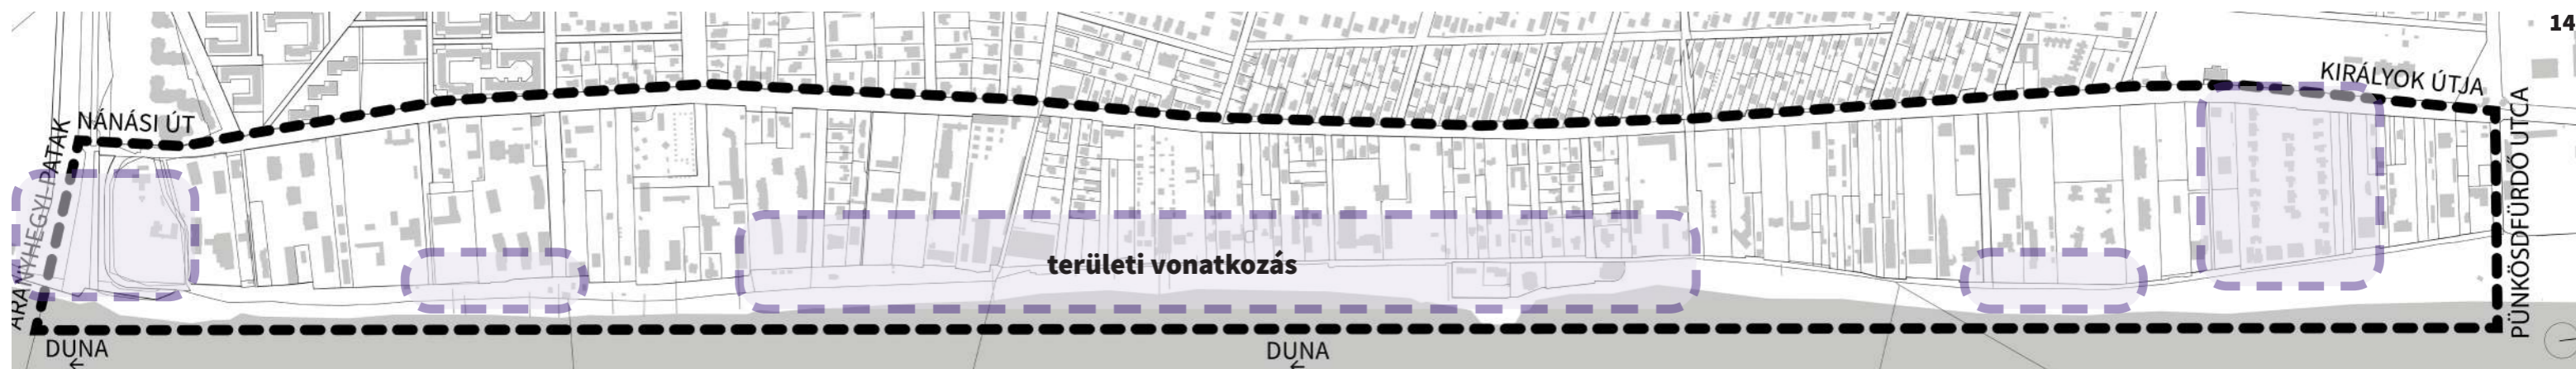

 

**RÓMAI-PART**  
**Városrendezés munkacsoport**  
 1:2000

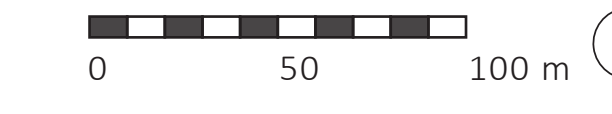

A vizsgálati lap a munkacsoport 2022 október és 2023 április közötti időszak eredményeit dolgozza fel, továbbtervezése szaktervezők bevonásával történik.

2023.04.04-ei alkalmon bejelölt javaslatok, helyek:  
 Értékes épületek /csónakházaknak jelölt épület

- Karakterbontó épületek jelölt épület
- javasolt kerékpártámasz
- javasolt parkoló
- javasolt Budapesti Hőjárát kikötő

- Jelmagyarázat
- Üdülő épület
- Étterem, vendéglő, büfé
- Gazdasági épület, közüzemi épület, iroda, porta
- Csónakház
- Szálloda, hotel, panzió
- Egyéb intézmény és épület
- Lakó épület
- Lakó célú ingatlan
- Üdülési célú ingatlan
- Köztérület
- Étterem, gazdasági épület
- Beépítetlen terület
- csónakház
- vendéglátó hely
- autóbusz
- vonat
- fő gyalogos kapcsolatok
- kerékpáros nyom
- kerékpározható kis forgalmú utca
- kerékpár forgalom
- Duna-parti sétány

MEGLÉVŐ WC -IDŐSZAKOS -ÉTTEREM/BÜFÉ

MEGLÉVŐ IDŐSZAKOS -MOBIL WC (TOI-TOI)

ÚJ JAVASOLT MOBIL WC