



TERVEZZÜK EGYÜTT A RÓMAI-PARTOT!
MUNKACSOPORTOK MŰHELYMUNKÁJA
2023. MÁRCIUS 28 – ÁPRILIS 6.

honlap: <https://romai.budapest.hu/>
e-mail: info@romaiparttervezes.hu

„BUDAPEST, RÓMAI-PART
FEJLESZTÉSI KONCEPCIÓ ÉS SZABADTÉRÉPÍTÉSZETI TERV
KÉSZÍTÉSE KÖZÖSSÉGI TERVEZÉS ÚTJÁN”

MUNKACSOPORTOS MŰHELYMUNKA

ZÖLD MUNKACSOPORT

2023.03.30.



BUDAPEST

Budapest Főváros Önkormányzata

1052 Budapest, Városház u. 9-11.

léptékterv
tájépítész iroda

LÉPTÉK-TERV TÁJÉPÍTÉSZ IRODA KFT.

1136 Budapest, Hegedűs Gyula utca 15.



VÖLGYZUGOLY MŰHELY KFT.

1024 Budapest, Szilágyi Erzsébet fasor 13-15.



TERVEZZÜK EGYÜTT A RÓMAI-PARTOT!
MUNKACSOPORTOK MŰHELYMUNKÁJA
2023. MÁRCIUS 28 – ÁPRILIS 6.

honlap: <https://romai.budapest.hu/>
e-mail: info@romaiparttervezes.hu

ZÖLD MUNKACSOPORT

MUNKAREND, TÉMÁK

Helyszín: BGSZC Varga István Közgazdasági Technikum (1039 Bp., Hatvany Lajos u. 7.)

Időpont: 2023. március 30., csütörtök 17-20 óra

Az első tavaszi műhelymunkákon számtalan cél került megfogalmazásra mind a 6 munkacsoportban, ezek jegyzőkönyve megtalálható a honlapon.

Ezeket a célokat tervezői oldalról összegeztük, a hasonló témaköröket egyesítettük, és **14 átfogó célt** fogalmaztunk meg:

1. **Egyedülálló Római-** A Római egyedi karakterének meghatározása, védelme és erősítése
2. **A Római-part zöld kincsei-** A Római-part zöld értékeinek védelme, kezelése és fejlesztése
3. **A Római-part lelke, a fővény-** Római-parti fővény és partél védelme és természet tisztelő hasznosítása
4. **Közművesített Római-** Fejlesztésekkel, használattal arányos közművesítés
5. **Keretekbe foglalt Római-** Rekreatív használatot segítő településrendezési eszközök a Rómain
6. **A Római ezer arca-** Környezeti nevelés a Rómain
7. **Ökoturistaként a Rómain-** Zöldturizmus / Ökoturizmus erősítése a Rómain
8. **A Római összeköt-** A Római-partért dolgozó közösségek és szervezetek összehangolása
9. **Két keréken a Rómain-** Kerékpáros, gyalogos összhang megteremtése a Római-parton
10. **Használjuk együtt a Rómain!**- Rómaira szabott komplex használati szabályozási rendszer megalkotása
11. **Zöld gondolkodás a Rómaiért-** Környezettudatosság erősítése a Rómain
12. **Minden út a Rómaira vezet-** A Római-part elérésének fejlesztése és a kikapcsolódást segítő közlekedési módok támogatása
13. **A Római-part mindenkié-** Köz(ös) terület fejlesztése
14. **Autómentes Római-** A Római-part belső közlekedésének optimalizálása és parkolási rendszere

A **második tavaszi alkalommal** minden munkacsoportba releváns átfogó célokat rendeltünk.

Így a Zöld munkacsoport a következő 6 db átfogó céllal foglalkozott:

1. **Egyedülálló Római-** A Római egyedi karakterének meghatározása, védelme és erősítése



TERVEZZÜK EGYÜTT A RÓMAI-PARTOT!
MUNKACSOPORTOK MŰHELYMUNKÁJA
2023. MÁRCIUS 28 – ÁPRILIS 6.

honlap: <https://romai.budapest.hu/>
e-mail: info@romaiparttervezes.hu

2. **A Római-part zöld kincsei-** A Római-part zöld értékeinek védelme, kezelése és fejlesztése
3. **A Római-part lelke, a fövény-** Római-parti fövény és partél védelme és természet tisztelő hasznosítása
4. **A Római ezer arca-** Környezeti nevelés a Rómain
5. **Zöld gondolkodás a Rómaiért-** Környezettudatosság erősítése a Rómain
6. **A Római-part mindenkié-** Köz(ös) terület fejlesztése

Az átfogó célok eléréséhez további célok, projektötletek meghatározása volt a második tavaszi alkalom feladata, illetve minden átfogó célhoz térképes munkarész is tartozott, hogy amit csak lehetett le is tudjuk rajzolni, helyszínhez kötni.

A munkacsoport **második tavaszi műhelymunkáján** 7 civil, 4 szervező és 6 szakértő vett részt, akik 2 csoportban dolgoztak.

TERVEZZÜK EGYÜTT A RÓMAI-PARTOT!

\\ MUNKACSOPORTOS MŰHELYMUNKÁK

ZÖLD MUNKACSOPORT

2023. 03. 30.

SZÉCHENYI 2020



MAGYARORSZÁG
KORMÁNYA

Európai Unió
Kohéziós Alap



BEFEKTETÉS A JÖVŐBE

A RÓMAI EGYEDI KARAKTERÉNEK MEGHATÁROZÁSA, VÉDELME ÉS ERŐSÍTÉSE \\\ EGYEDÜLÁLLÓ RÓMAI

MUNKACSOPORTOS MUNKÁK EREDMÉNYE (2023.03.07.-03.16.):

CÉLOK:

PROJEKTÖTLETEK ÉS FELADATOK:

TOVÁBBI PROJEKTÖTLETEK ÉS FELADATOK (2023.03.30. ZÖLD MUNKACSOPORT EREDMÉNYEI):

ARCULATI KÉZIKÖNYV LÉTREHOZÁSA 4 szavazat
EGYSÉGES ARCULAT 5 szavazat
EGYEDI ARCULAT MEGHATÁROZÁSA ÉS MEGŐRZÉSE 3 szavazat
A RÓMAIRA JELLEMZŐ TERÜLET-HASZNÁLATOK ÉS A TERMÉSZETI ÉRTÉKEK VÉDELMÉNEK ÖSSZEANGOLÁSA 5 szavazat
KÉPZŐMŰVÉSZET ALKALMAZÁSA A TÉRBEN 3 szavazat
MINDEN FEJLESZTÉS KARAKTERESZTÉS NÉLKÜL 8 szavazat
A RÓMAI PART JELENLEGI, EGYEDI TÁJKÉPI KARAKTERÉNEK MEGTARTÁSA 8 szavazat
TERMÉSZETES, KAVICSOS, FÁS FÖVENY MEGTARTÁSA, VÉDELME, KÖZCÉLRA FENNTARTÁSA 9 szavazat
SZABAD KILÁTÁST, FÖVENY TARTALMAZÓ PART MEGTARTÁSA 5 szavazat
CSÓNAKHÁZ FUNKCIÓK MEGTARTÁSA 3 szavazat
CSÓNAKHÁZ, SÓLYA REHABILITÁCIÓ 4 szavazat
MEGLÉVŐ, JÓ ÁLLAPOTÚ SÓLYPÁLYÁK MEGŐRZÉSE 3 szavazat

A Római-part egyedi karakterének meghatározása és hosszú távú védelme

Rómaira jellemző terület-használatok és a természeti értékek védelmének összehangolása

A Római-part egyedi karakterének meghatározása és hosszú távú védelme

Természetes, kavicsos, fás főveny megtartása, védelme és közcélú hasznosítása

Karakterképző csónakházak és sólypályák megőrzése

Római-part Arculati Kézikönyv létrehozása és megállapításainak Településképi Rendeletbe foglalása

A Római-part karakteréhez illeszkedő, azt erősítő képzőművészeti alkotások kihelyezése

Római-part Értékvédelmi Stratégiájának kidolgozása

Római-part egyedi tájképi karakterének megtartása, védelme és közcélú hasznosítása


Karakterképző csónakházak és azok működéséhez szükséges sólypályák megőrzése, fejlesztése

Emlékhely kialakítása a Római-parton

- tájérték kataszter összeállítása
- természetvédelmi őrszolgálat kialakítása
 - szankcionálás, szabályok betartatása
- fakataszter elkészítése a magán telkeken, védendő fák kiemelése
 - jogkövető magatartás kikényszerítése
- fakivágás szabályainak szigorítása
- emlékhely integrálása a tanösvénybe (biztonságos helyszínen)
- 'ingatlan sziget' rendezése (bontás vagy megtartás?)
- természetközeli állapot preferálása a teljes partszakaszon

TÉRKÉPES MUNKARÉSZ \\\ ZÖLD MUNKACSOPORT:

- Jelöljétek be az emlékhely kialakítására alkalmas területeket!
- Jelöljétek be a Római-part egyedi karakterét meghatározó helyeit!

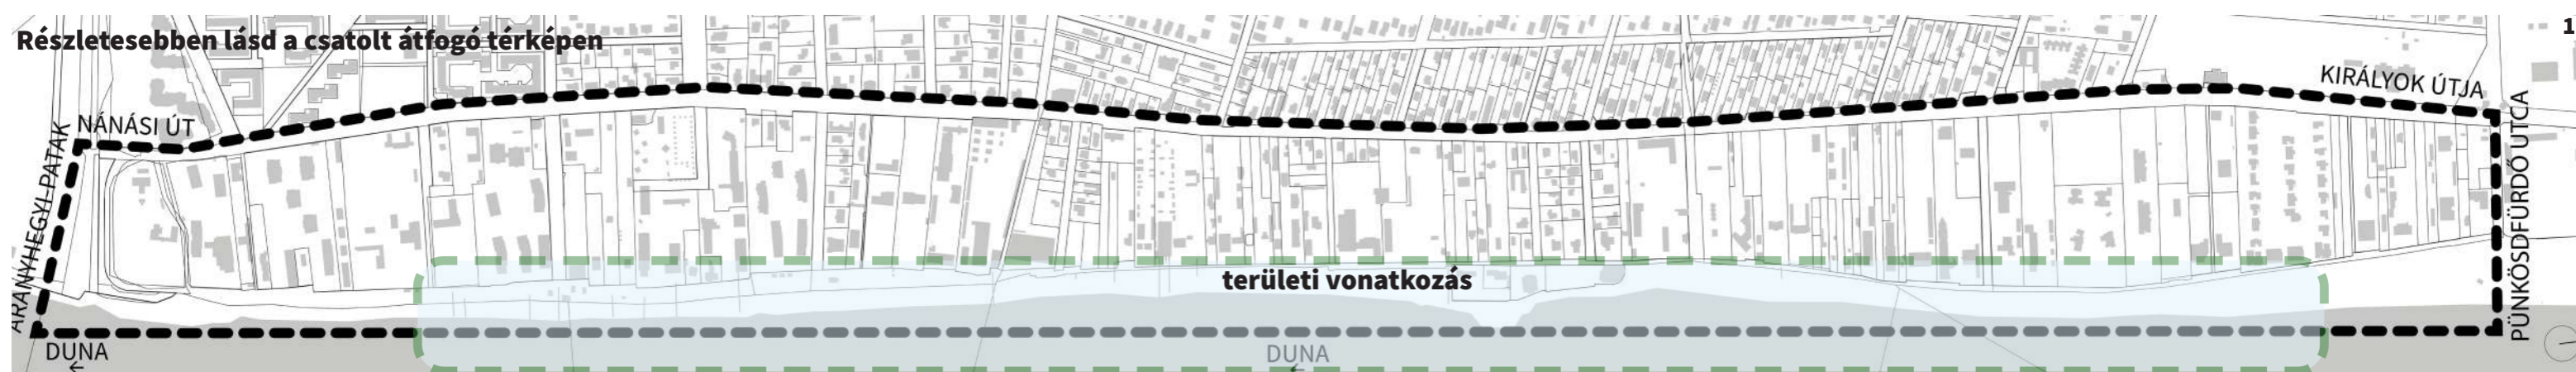


A RÓMAI-PART ZÖLD ÉRTÉKEINEK VÉDELME, KEZELÉSE ÉS FEJLESZTÉSE \\ A RÓMAI-PART ZÖLD KINCSEI

MUNKACSOPORTOS MUNKÁK
EREDMÉNYE (2023.03.07.-03.16.):

CÉLOK:

PROJEKTÖTLETEK ÉS FELADATOK:

TOVÁBBI PROJEKTÖTLETEK ÉS FELADATOK (2023.03.30. ZÖLD MUNKACSOPORT
EREDMÉNYEI):

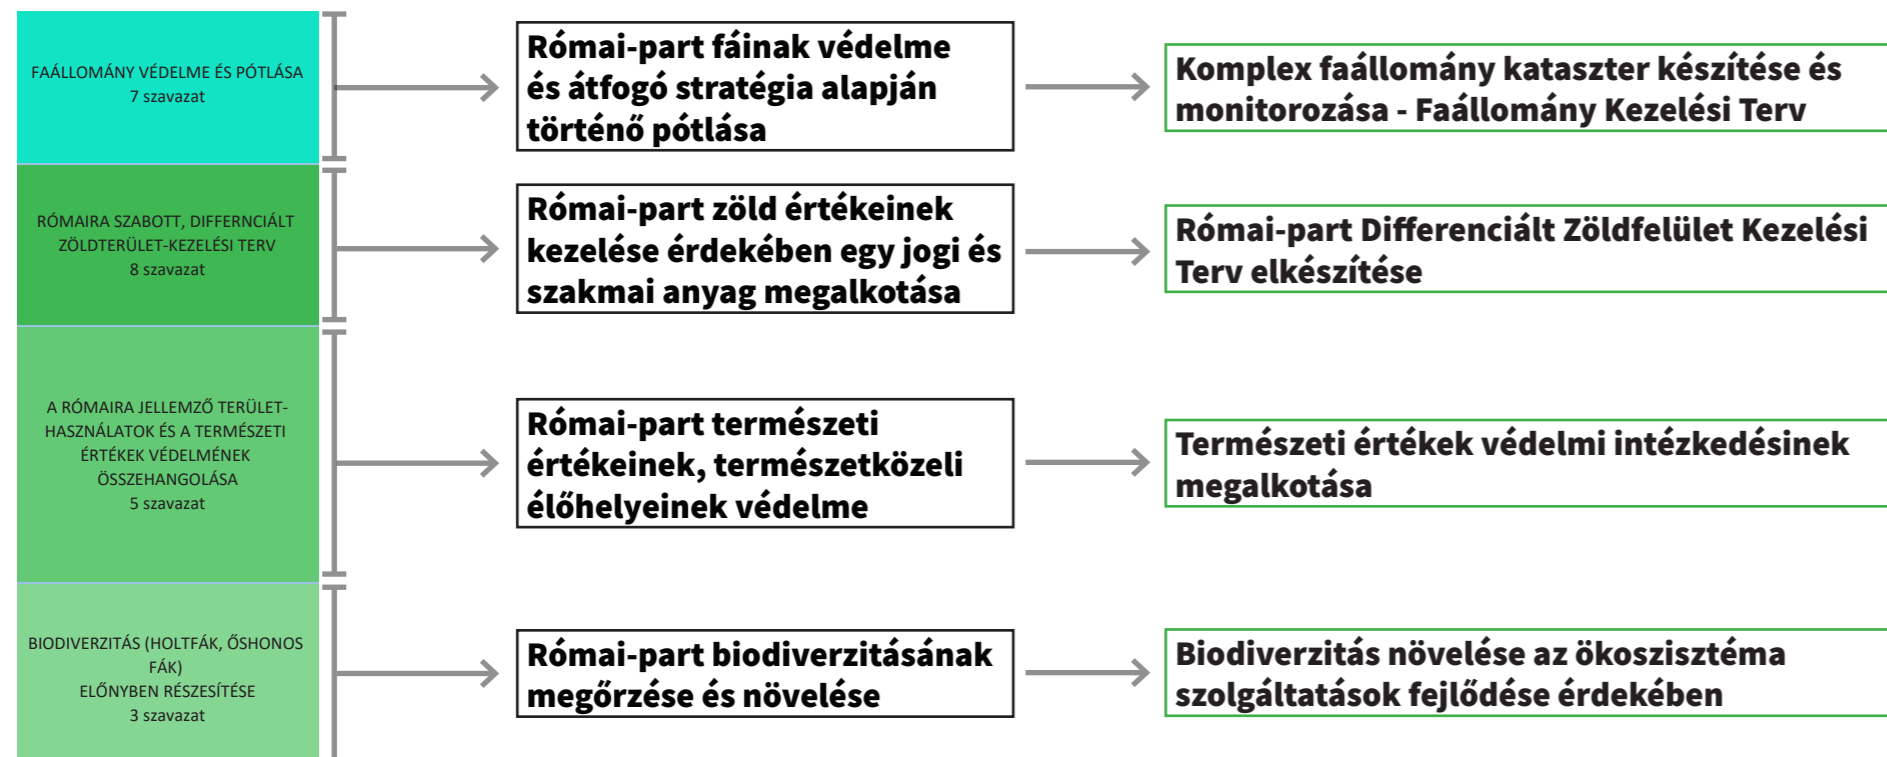


- Dunából való vízkivételi pontok létrehozása
 - van rá precedens: Soroksári Duna-ágon
 - KDVVIZIG vízkivételi engedélyt adott

TÉRKÉPES MUNKARÉSZ \\ ZÖLD MUNKACSOPORT:

1. Jelöljétek be a kiemelt vagy egyedi védelemre érdemes fákat/ facsoportokat!
2. Jelöljétek be az értékes galériaerdős területeket!

Részletesebben lásd a csatolt átfogó térképen

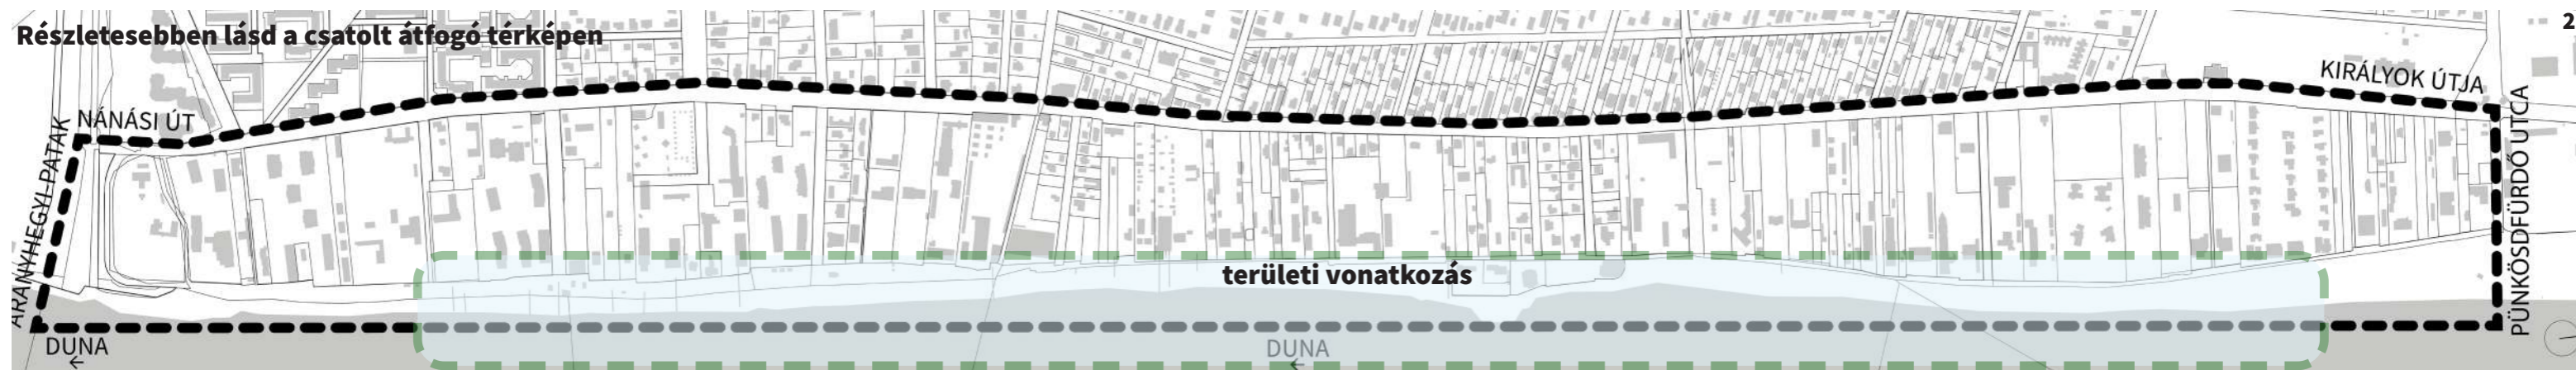

RÓMAI-PARTI FÖVENY ÉS PARTÉL VÉDELME ÉS TERMÉSZET TISZTELŐ HASZNOSÍTÁSA \\\ A RÓMAI-PART LELKE, A FÖVENY

MUNKACSOPORTOS MUNKÁK EREDMÉNYE (2023.03.07.-03.16.):

CÉLOK:

PROJEKTÖTLETEK ÉS FELADATOK:


TOVÁBBI PROJEKTÖTLETEK ÉS FELADATOK (2023.03.30. ZÖLD MUNKACSOPORT EREDMÉNYEI):



- vegyes, lehető legtermészetesebb partvédelem
- akadálymentes megközelítés
- növényalkalmazási terv
- fakidőlés megelőzése a partvédelem segítésére
- fűz hasznosítása partvédelem segítésére céljából
- betonozás és kőszórás, mint partfalvédelem elkerülése a jövőben

TÉRKÉPES MUNKARÉSZ \\\ ZÖLD MUNKACSOPORT:

1. Jelöljétek be a természetes állapotban megtartandó partszakaszokat!
2. Jelöljétek be azokat a lejutási pontokat, ahol ideálisnak gondoljátok a Duna kiépített megközelítését!

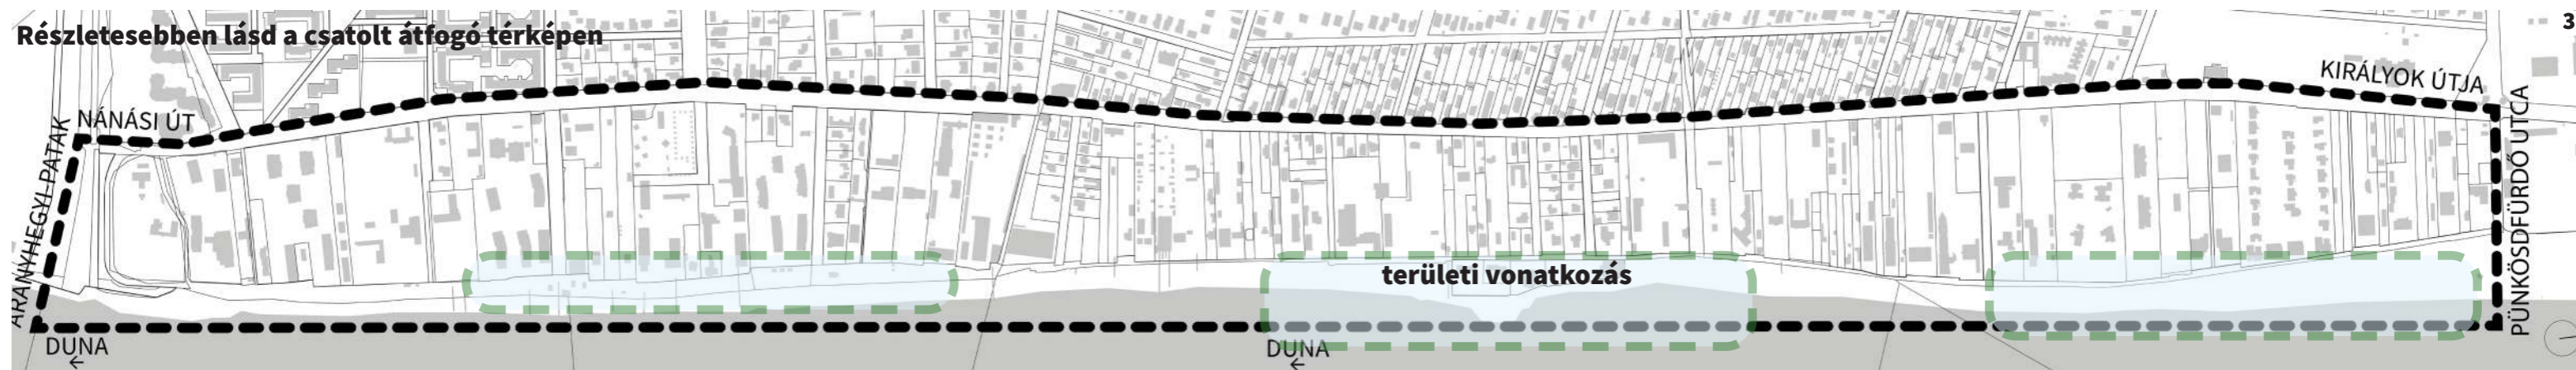

KÖRNYEZETI NEVELÉS A RÓMAIN

\\ A RÓMAI EZER ARCA

**MUNKACSOORTOS MUNKÁK
EREDMÉNYE (2023.03.07.-03.16.):**

CÉLOK:

PROJEKTÖTLETEK ÉS FELADATOK:

**TOVÁBBI PROJEKTÖTLETEK ÉS FELADATOK (2023.03.30. ZÖLD MUNKACSOORT
EREDMÉNYEI):**




- környezeti nevelési stratégia
- környezetvédelmi viselkedési kódex
- építészeti és régészeti értékek tanösvénybe foglalása
- forrás (kút) víz hasznosítás

TÉRKÉPES MUNKARÉSZ \\ ZÖLD MUNKACSOORT:

1. Jelöljétek be a védelemre és a tanösvényen bemutatásra érdemes természeti értékeket!

2. Jelöljétek be azokat a területeket, amik alkalmasak lehetnek esőkertek létesítésére (megálló-esővizek helyei)!

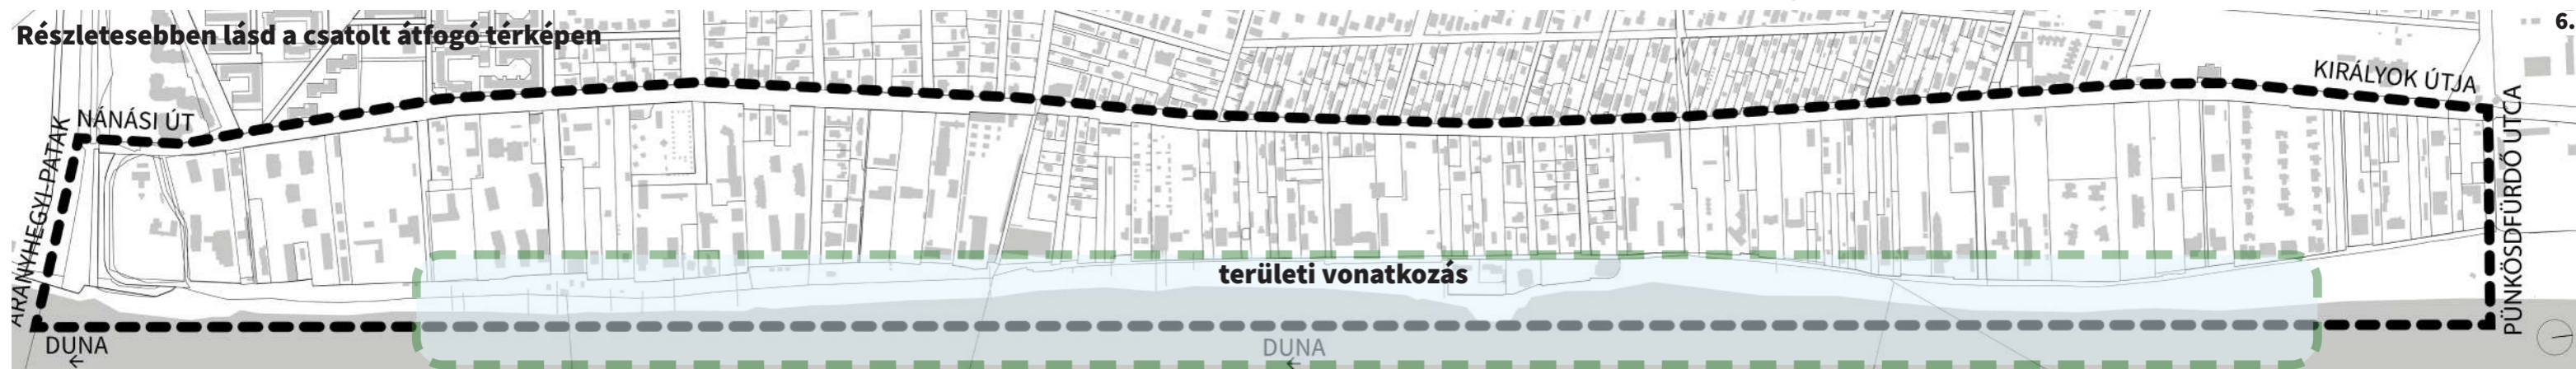

\\ ZÖLD GONDOLKODÁS A RÓMAIÉRT

**MUNKACSOORTOS MUNKÁK
EREDMÉNYE (2023.03.07.-03.16.):**

CÉLOK:

PROJEKTÖTLETEK ÉS FELADATOK:

**TOVÁBBI PROJEKTÖTLETEK ÉS FELADATOK (2023.03.30. ZÖLD MUNKACSOORT
EREDMÉNYEI):**

LEGYEN MINDENHOL REPOHÁR ÉS
MŰANYAGMENTESSÉG
3 szavazat

**Vendéglátóhelyek
és szolgáltatások
környezettudatos
fejlesztése**

**Egységes arculatú REpohár
rendszer a Rómain**

- oktatási projekt a zöldhulladék telken belüli hasznosítására
- fővény megtisztítása az építési hulladéktól
- használaton kívüli, összetört, balesetveszélyes sólyák eltávolítása
- helyben keletkező lombhulladék komposztálása

A ZÖLD CÉLOKAT TÁMOGATÓ ESZKÖZÖK
KIALAKÍTÁSA ÉS BETARTÁSA
2 szavazat

**Zöld és környezettudatos
Római**

Szelektív hulladék gyűjtés és kezelés

**Szervezett komposztálás (zöld hulladék
helyben hasznosítása)**


BUBI HÁLÓZAT KITERJESZTÉSE ÉS
EGYÉB ROLLER, MOBIPONT, A
SÉTÁNYHOZ KÖZEL, DE NEM RAJTA
(DEDIKÁLT, CSAK HELYBEN
HASZNÁLHATÓ MIKROMOBILITÁSI
ESZKÖZÖK)
6 szavazat

**Mikromobilitási
hálózat fejlesztése és
népszerűsítése**

**Római-parti, egyedi mikromobilitási rendszer
kifejelesztése**

TÉRKÉPES MUNKARÉSZ \\ ZÖLD MUNKACSOORT:

- 1. Jelöljétek be a problémás, szennyezett vagy szemetes területeket!**
- 2. Jelöljétek be azokat a területeket, ahol helyben hagyható lehet a zöldhulladék, közösségi komposztálás kialakítása!**

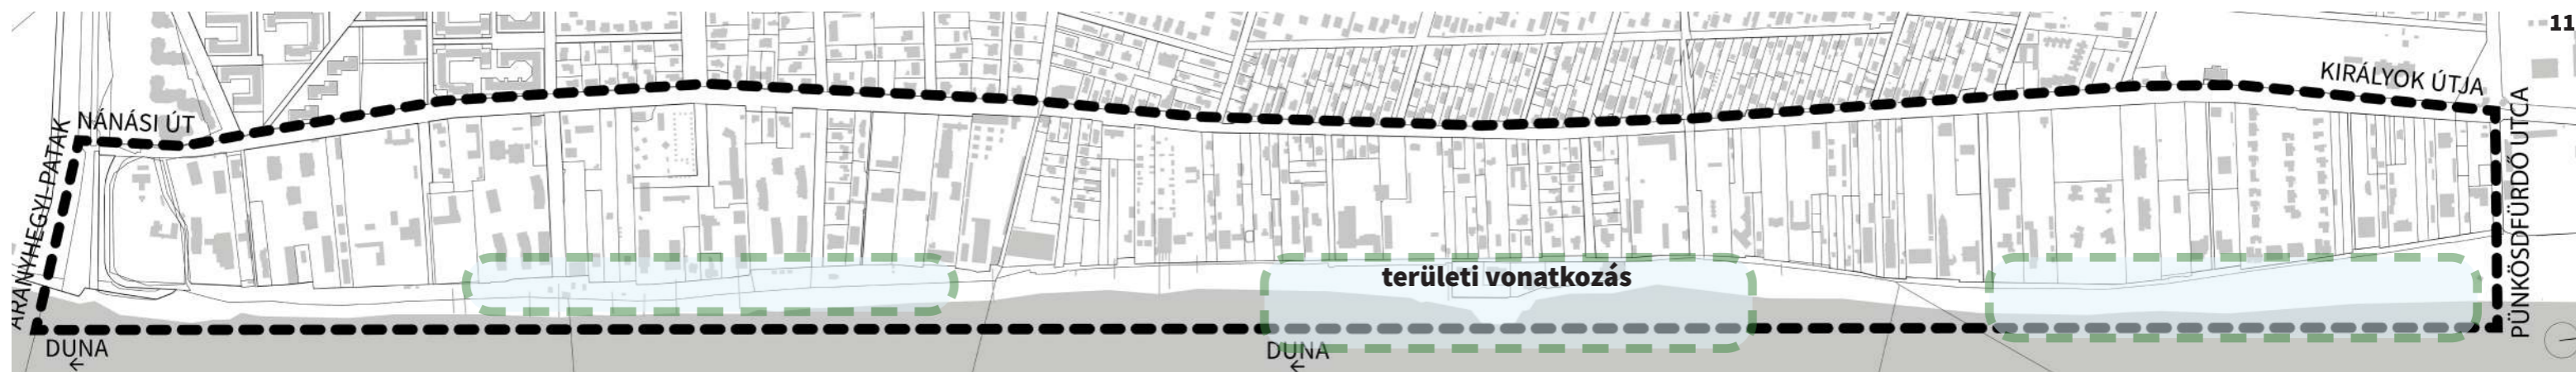

A KÖZ(ÖS)TERÜLET FEJLESZTÉSE \\ A RÓMAI-PART MINDENKIÉ

MUNKACSOPORTOS MUNKÁK
EREDMÉNYE (2023.03.07.-03.16.):

CÉLOK:

PROJEKTÖTLETEK ÉS FELADATOK:


TOVÁBBI PROJEKTÖTLETEK ÉS FELADATOK (2023.03.30. ZÖLD MUNKACSOPORT
EREDMÉNYEI):




- viselkedési kódex (kutyás használat)
- élővilágot figyelembevevő, a látványt nem zavaró világítási rendszer
- infrastruktúrával ellátott természettisztelő strand, játszótér, kutyastrand bővítés
- motoros sport okozta zajszennyezés csökkentése
- a világítási rendszer kialakítása miatt ne kelljen fákat kivágni (napelemes lámpák)
- a sétány telkek felőli oldalán létesíteni

TÉRKÉPES MUNKARÉSZ \\ ZÖLD MUNKACSOPORT:

1. Jelöljétek be azokat a területeket, ahol az élővilágot figyelembe véve redukálni szükséges a fényszennyezést!
2. Jelöljétek be a látogatók által túlhasznált területeket!

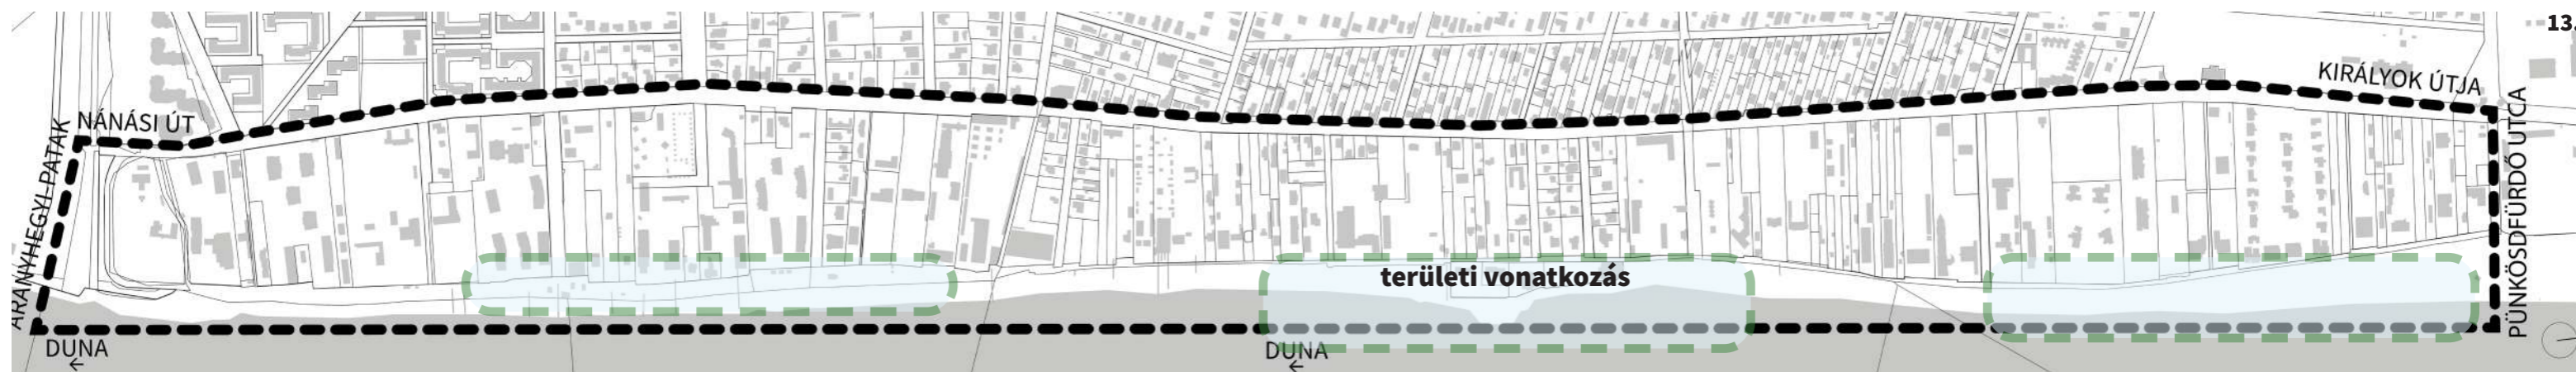

 

Zöld munkacsoport
1:2000

0 50 100 m

A vizsgálati lap a munkacsoport 2022 október és 2023 április közötti időszak eredményeit dolgozza fel, továbbtervezése szaktervezők bevonásával történik.

2023.03.30-ai alkalmon bejelölt javaslatok, helyek:

- szennyezett/ szemetes területnek jelölt hely
- javasolt zöldhulladék, közösségi komposzt

Jelmagyarázat

- Üdülő épület
- Étterem, vendéglő, büfé
- Gazdasági épület, közüzemi épület, iroda, porta
- Csónakház
- Szálloda, hotel, panzió
- Egyéb intézmény és épület
- Lakó épület
- Lakó célú ingatlan
- Üdülési célú ingatlan
- Közterület
- Étterem, gazdasági épület
- Beépítetlen terület
- csónakház
- vendéglátó hely
- autóbusz
- vonat
- fő gyalogos kapcsolatok
- kerékpáros nyom
- kerékpározható kis forgalmú utca
- kerékpár forgalom
- Duna-parti sétány

SZÉCHENYI 2020

Európai Unió Kohéziós Alap

MAGYARORSZÁG KORMÁNYA

BEFEKTETÉS A JÖVŐBE