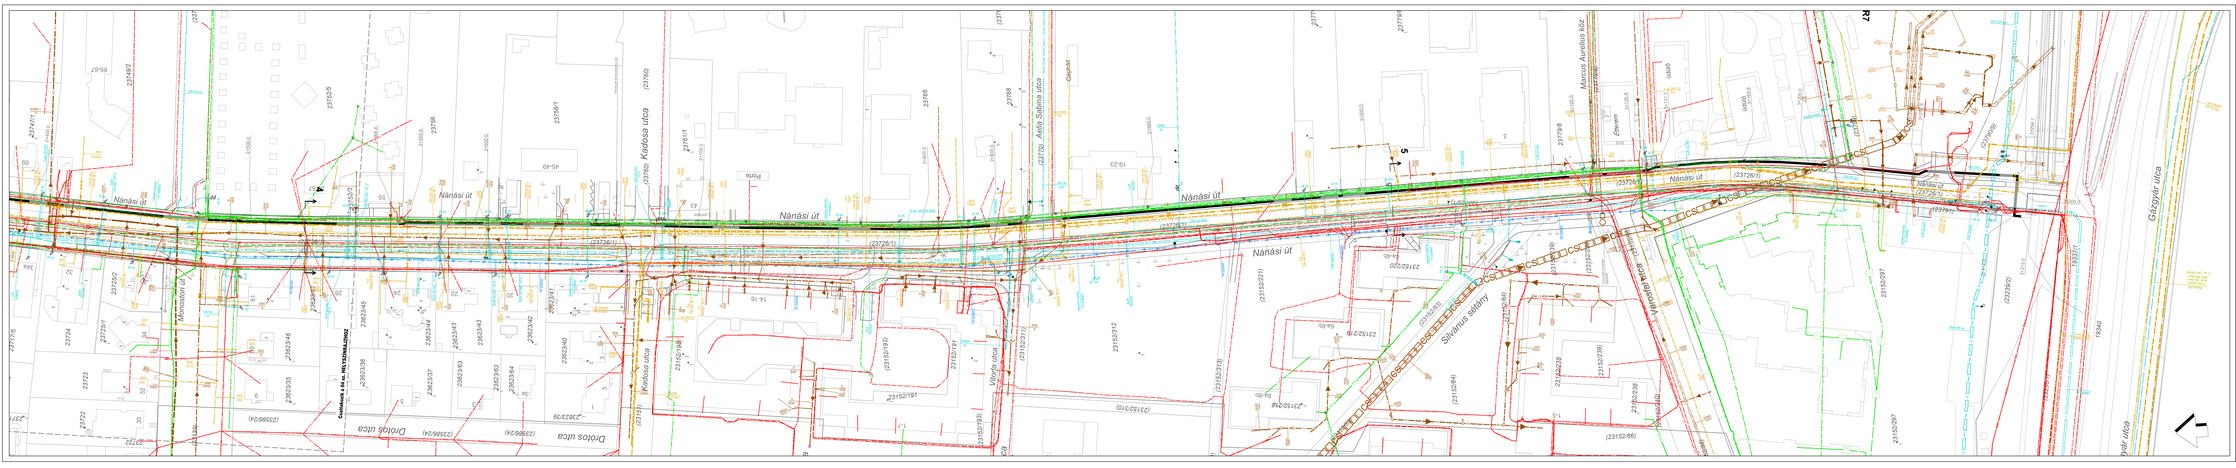

JELMAGYARÁZAT

Tervezett útvonal és a hozzá tartozó létesítmények:

- Gyalogos aluljáró/felüljáró tengelye
- Tervezett szintjel
- Tervezett vasútvonal/villamos tengelyvonal
- Tervezett csapadék-víz elemek
- Jelenlegi tervezésünkhöz

Tervezett burkolatok:

- Tervezett forgalmi és szélsávjelek
- Tervezett gyalogos sávok

Jelen részszintjeg a Nánási út – Kőrösy József utca közötti szakaszon a Nánási út és a Kadocsa utca közötti szakaszon, valamint a Kadocsa utca és a Dobos utca közötti szakaszon érvényes.

Tervezett határoló elemek:

- Tervezett gyalogos korlát
- Tervezett szegélyek

Meglévő közművek

Csatornák:

- Ömlesztés-szennyvíz nyomóvezeték
- Ömlesztés-szennyvíz gerincvezeték
- Ömlesztés-szennyvíz bekötővezeték
- Ömlesztés-szennyvíz, nyg.vez.és egyéb
- Nyomott szennyvízcsatorna
- Nyomott szennyvízcsatorna
- Csatorna bekötővezeték
- Csatorna

Vízvezetékek:

- Ivóvíz vezeték
- Ivóvíz vezeték, tervezetten nyomvonal
- Ivóvíz vezeték, egyéb célú
- Ivóvíz vezeték, egyéb célú tűzivíz
- Ivóvíz vezeték, tervezetten nyomvonal
- Ivóvíz vezeték, egyéb célú tűzivíz
- Víz bekötővezeték, tervezetten nyomvonal
- Vízmérő

Gázvezetékek:

- Gázvezeték közepes nyomás
- Gázvezeték közepes gázvezeték, tervezetten nyomvonal
- Nagynyomású gázvezeték, tervezetten nyomvonal
- Gáz bekötővezeték
- Gáz nyomásszabályozó

Távközlő vezetékek:

- Föld alatt kábelek
- Földi vezetékek
- Légkábelek
- Tervezett vezeték
- Tervezett vezeték, tervezetten nyomvonal
- Tervezett vezeték, egyéb célú
- Vezeték

Hírközlési vezetékek:

- MAGYAR TELEKOM alépítmény
- MAGYAR TELEKOM légkábel
- MAGYAR TELEKOM földkábel
- Antenn alépítmény
- Antenn légkábel
- Egy alépítmény
- Egy légkábel
- ELMŰ-ÉMÁSZ alépítmény
- ELMŰ-ÉMÁSZ légkábel
- Vezeték

Elektromos vezetékek:

- 0,4kV-os kábel
- 0,4kV-os légvezeték
- 10kV-os kábel, 1kV
- 10kV-os légvezeték
- 20kV-os kábel, 1kV
- 20kV-os légvezeték
- Közvilágítás kábel
- Vezeték

MÁV Zrt. vezetékei

- Magánhálózatok alépítmény

Jelen helyszínrajz a tervezett közműveket nem tartalmazza. A tervezett közművek a jelenlegi tervezésünkkel nem szinkronizálnak.

A közműnyilvántartások jelölése a FŐMTERV Rt. "KÖZMŰJELEK" programrendszerével készült.

FŐMTERV
Főmterv Zrt. Vezető Tervező Kft.
Cím: Budapest, Lajtha utca 1-5.
Levélcím: 1812 Pf. 149
H - 1012 Budapest, Várfok utca 14.
Telefon: +36 1/375-4600, Fax: +36 1/375-4616
E-mail: kontakt@fomterv.hu

Telefon, fax: 1824-098
Tel.: 1/ 354-7900
www.tandem.hu

BUDAPEST, RÓNAI PART ÁRVÍZVÉDELMI LÉTESÍTMÉNY
MEGVALÓSÍTHATÓSÁGI TANULMÁNY

1. változat Nánási út - Kőrösy József utca nyomvonal
Meglévő közmű genplan - V.

Dátum: 2023. febr. 10.
Méretarány: 1:500

6.1-24 sz. melléklet