


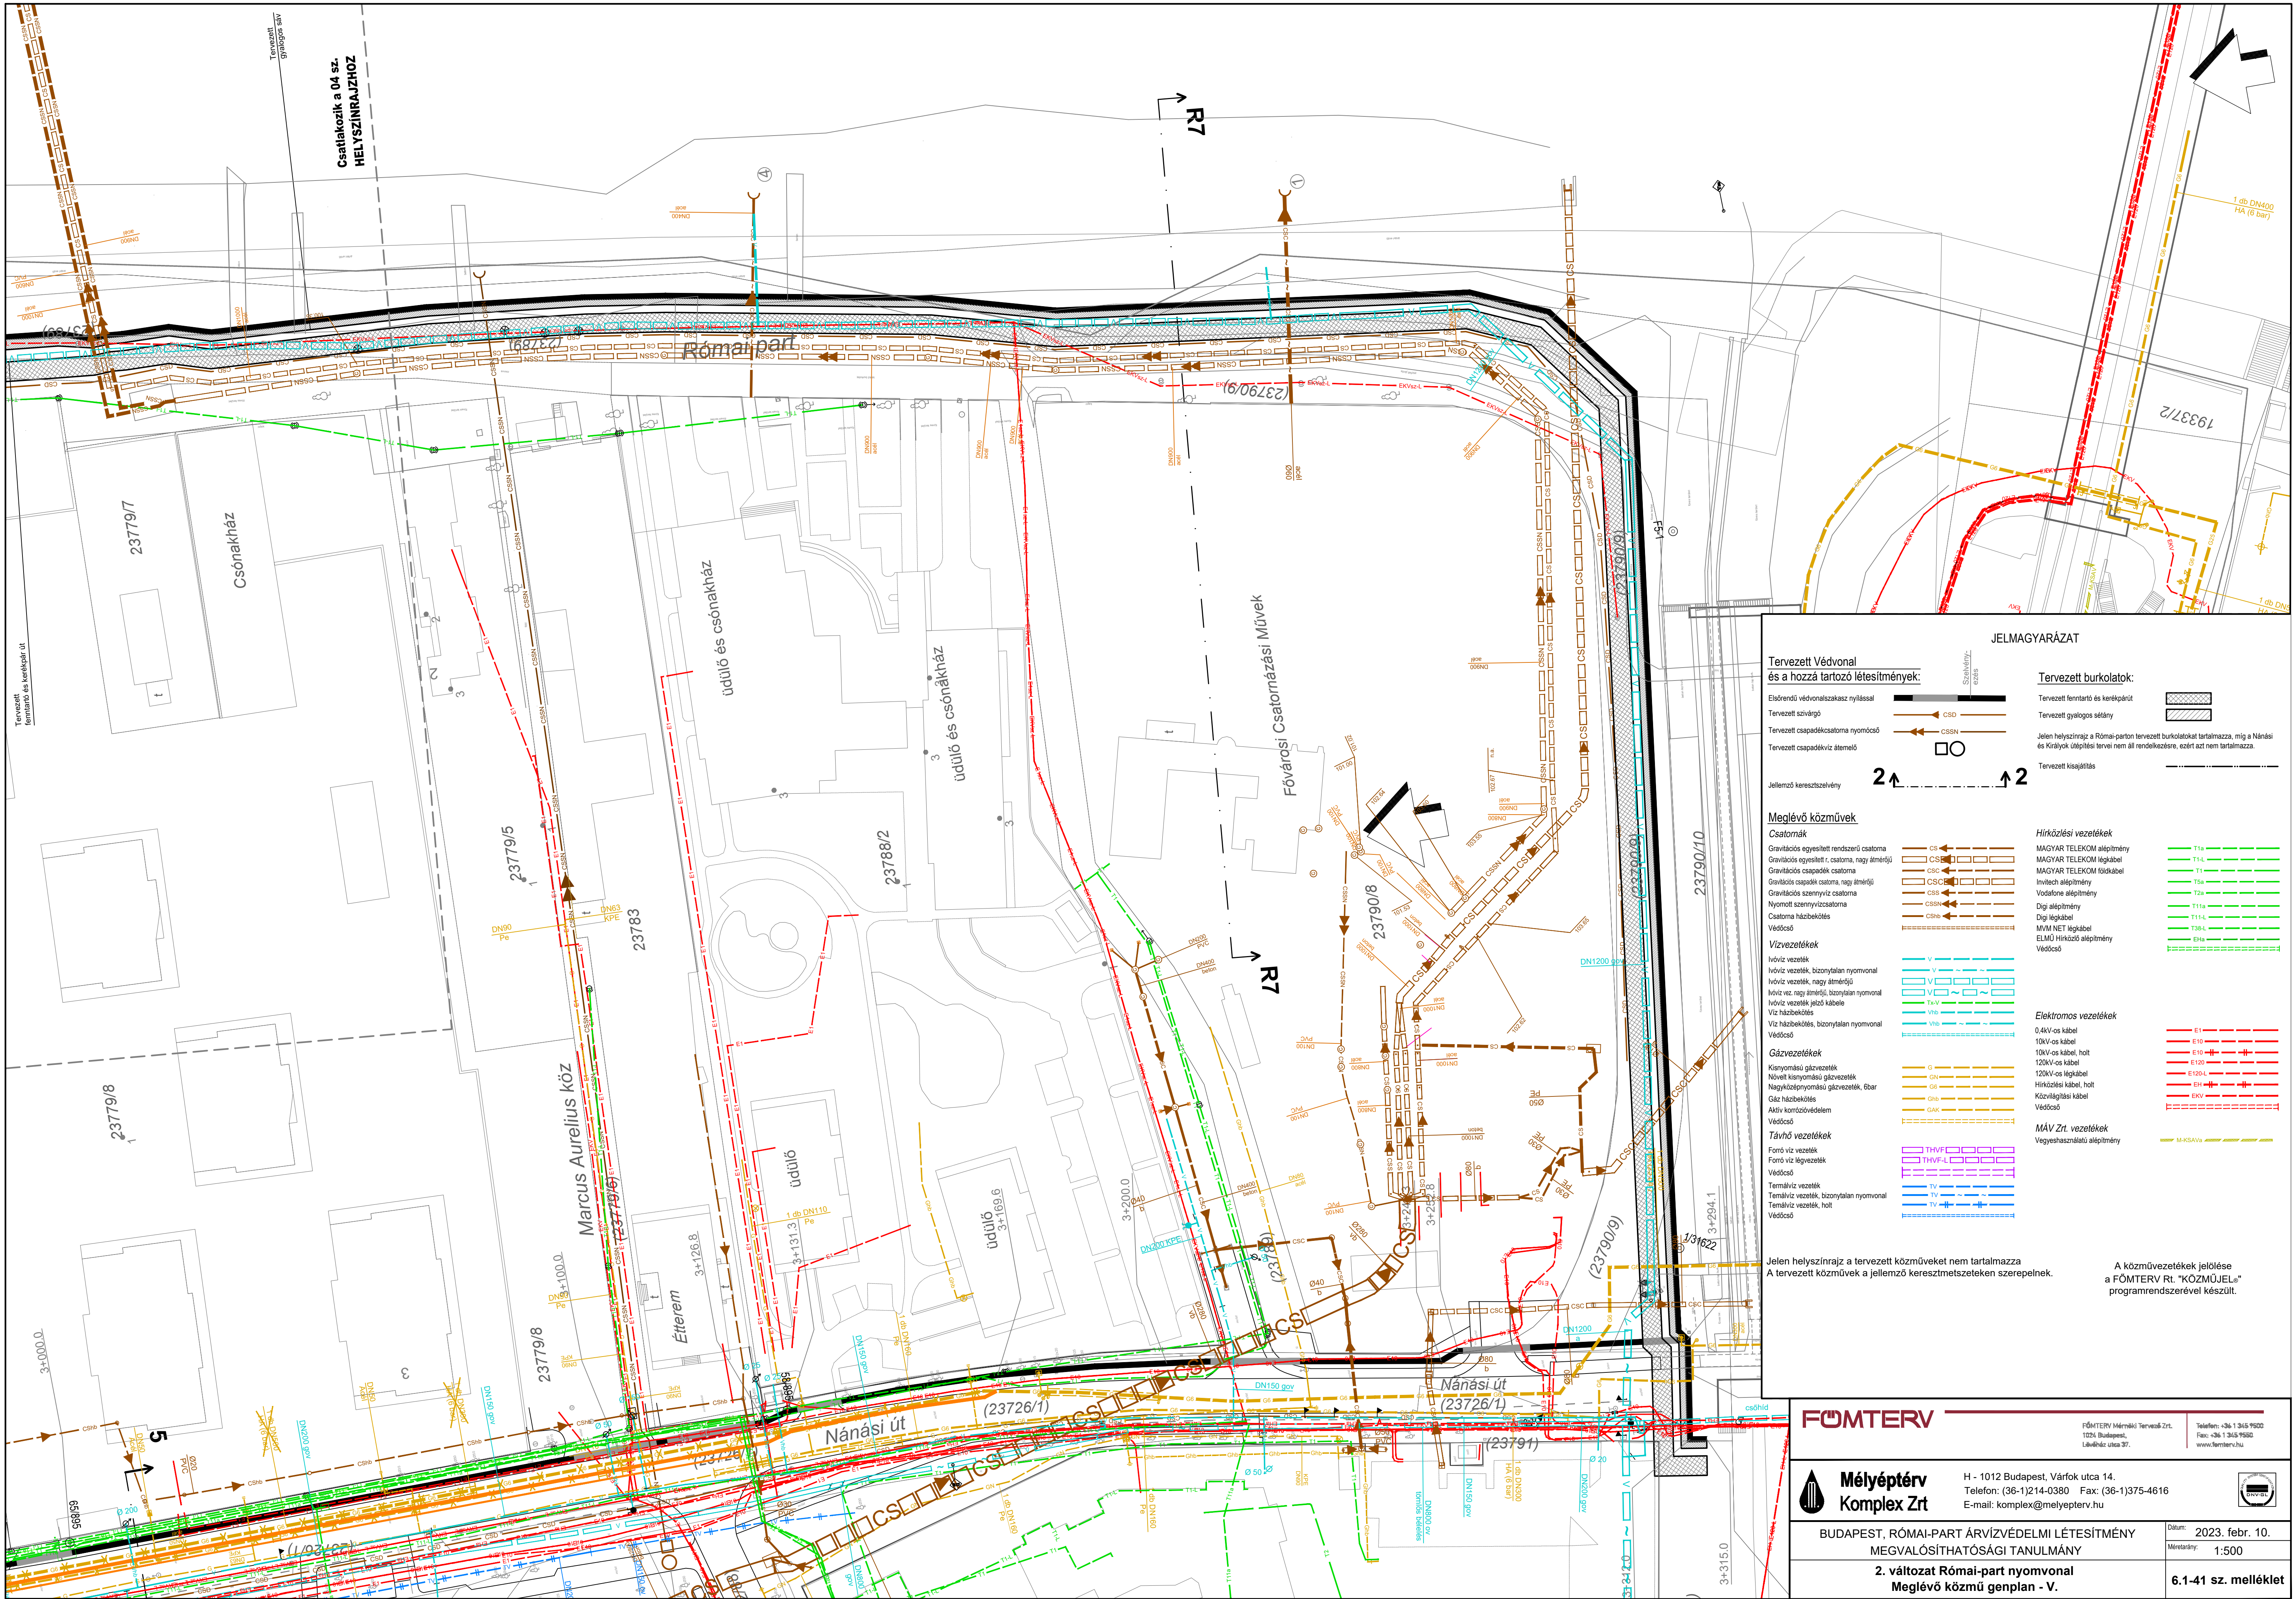

JELMAGYARÁZAT

Tervezett Védvonal és a hozzá tartozó létesítmények:

- Elsőrendű védvonalszakasz nyílással
- Tervezett szivárgó
- Tervezett csapadéksztoma nyomócső
- Tervezett csapadékvíz áttemető

Jellemző keresztmetszvény

Tervezett burkolatok:

- Tervezett fennfent és kerékpárút
- Tervezett gyalogos sáv

Jelen helyszínrajz a Római-parton tervezett burkolatokat tartalmazza, míg a Nánási és Királyok útjainál a tervek nem áll rendelkezésre, ezért azt nem tartalmazza.

Tervezett kiegészítés

Meglévő közművek

Csatornák

- Gravitációs egyesített rendszerű csatorna
- Gravitációs csapadéksztoma
- Gravitációs csapadéksztoma, nagy átmérőjű
- Gravitációs csapadéksztoma, nagy átmérőjű
- Gravitációs szennyvíz csatorna
- Nyomott szennyvízcsatorna
- Csatorna házbekötés
- Védőcső

Vízvezetékek

- hóvíz vezetékek
- hóvíz vezetékek, bizonytalan nyomvonal
- hóvíz vezetékek, nagy átmérőjű
- hóvíz vezetékek, bizonytalan nyomvonal
- hóvíz vezetékek, jéztől kábellel
- Víz házbekötés
- Víz házbekötés, bizonytalan nyomvonal
- Védőcső

Gázvezetékek

- Kisnyomású gázvezetékek
- Nyomott gázvezetékek
- Nagyköznyomású gázvezetékek, 6 bar
- Gáz házbekötés
- Aktív korrozívvédelem
- Védőcső

Táv hő vezetékek

- Forró víz vezetékek
- Forró víz légvezetékek
- Védőcső

Termálvíz vezetékek

- Termálvíz vezetékek, bizonytalan nyomvonal
- Termálvíz vezetékek, holt
- Védőcső

Hírközlési vezetékek

- MAGYAR TELEKOM alélmény
- MAGYAR TELEKOM légkabel
- MAGYAR TELEKOM földkabel
- Invitech alélmény
- Vodafone alélmény
- Digi alélmény
- Digi légkabel
- MVM NET légkabel
- ELMŰ Hírközlési alélmény
- Védőcső

Elektronikus vezetékek

- 0.4kV-os kábel
- 10kV-os kábel
- 10kV-os kábel, holt
- 120kV-os kábel
- 120kV-os légkabel
- Hírközlési kábel, holt
- Közvilágítási kábel
- Védőcső

MÁV Zrt. vezetékek

- Vegyeshasznú alélmény

Jelen helyszínrajz a tervezett közműveket nem tartalmazza

A tervezett közművek a jellemző keresztmetszeteken szerepelnek.

A közművezetékek jelölése a FŐMTERV Rt. "KÖZMŰJEL" programrendszerével készült.