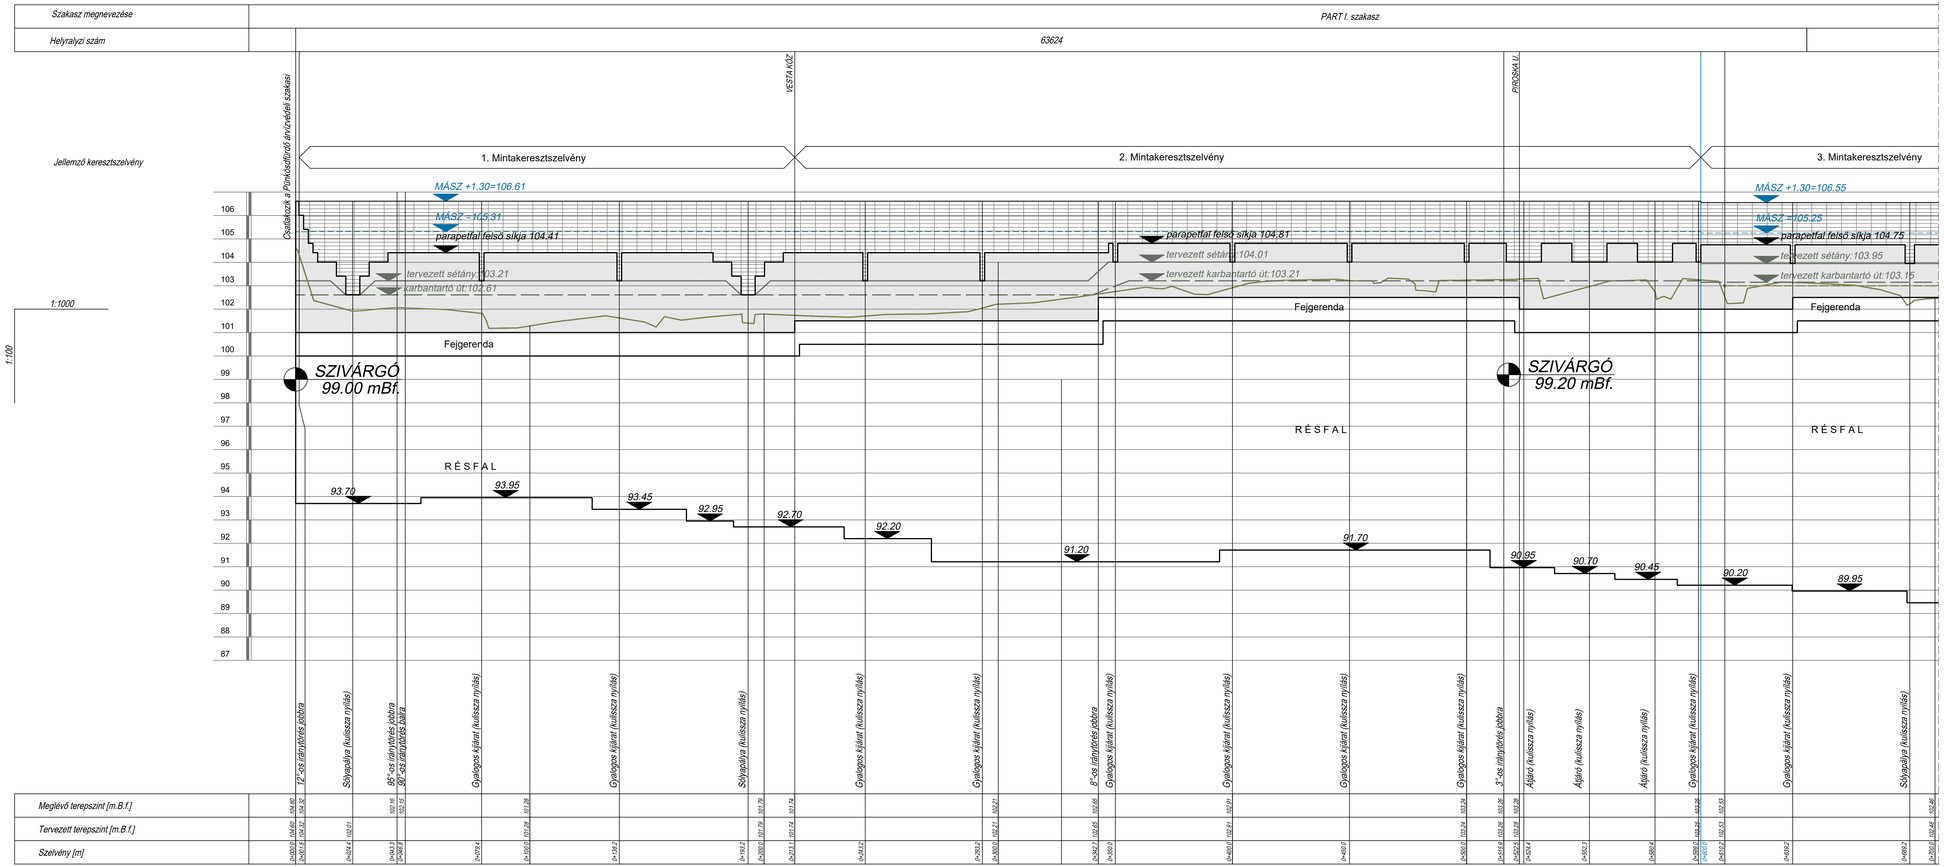

Mélyépterv Komplex Zrt
H - 1012 Budapest, Várfok utca 14.
Telefon: (36-1)214-0380 Fax: (36-1)375-4616
E-mail: komplex@melyepterv.hu

BUDAPEST, RÓMAI-PART ÁRVÍZVÉDELMI LÉTESÍTMÉNY MEGVALÓSÍTHATÓSÁGI TANULMÁNY

Dátum: 2023. jan. 10.

Méretarány: 1:100, 1:1000

2. változat római-parti nyomvonal
Hossz-szelvény I.

6.1.-19 sz. melléklet