


Szakasz megnevezése	PART III. szakasz										
Helyrajzi szám	(60004)			(60004)	60001	(60004)	(23035/4)	23803	(23035/4)	(23738/6)	

Jellemző keresztmetszelvény

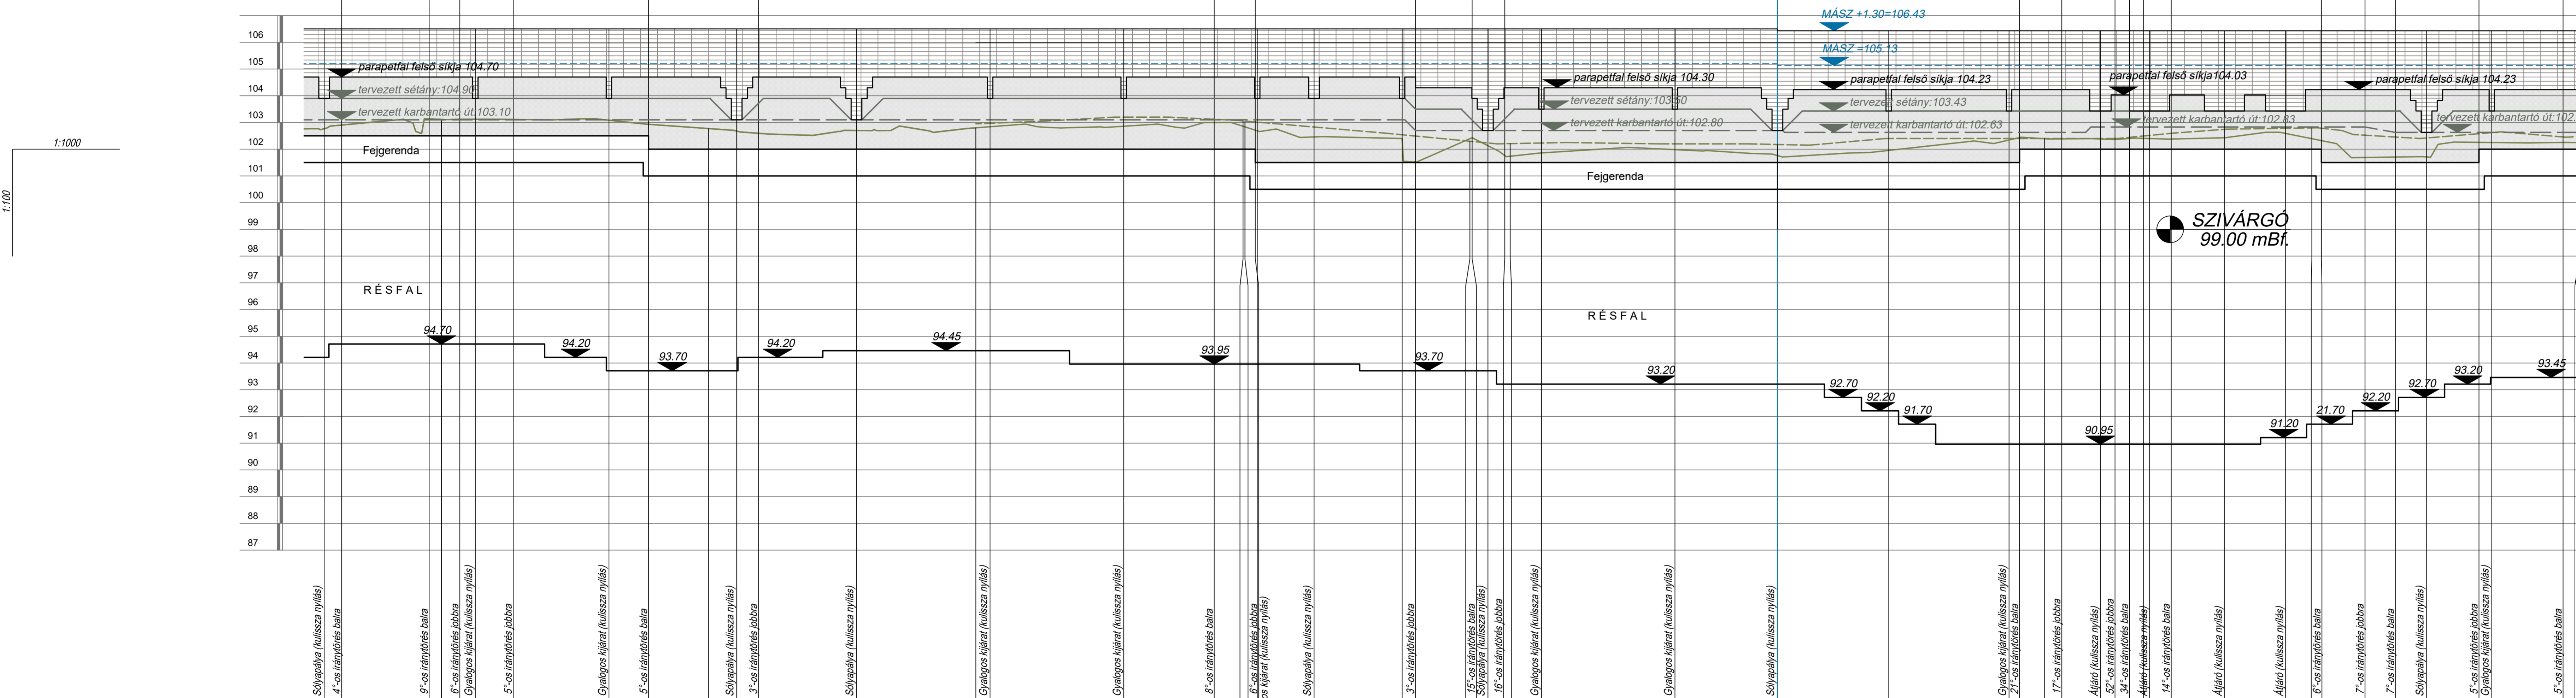

Meglévő terepszint [m.B.f.]	Tervezett terepszint [m.B.f.]	Szelvény [m]
106.1	106.1	Sőlyepálha (kulissza nyílás)
105.9	105.9	4"-os iránytörés balra
105.8	105.8	
105.4	105.4	9"-os iránytörés balra
105.2	105.2	6"-os iránytörés jobbra
105.1	105.1	Gyalogos kijárati (kulissza nyílás)
104.9	104.9	5"-os iránytörés jobbra
104.8	104.8	
104.7	104.7	Gyalogos kijárati (kulissza nyílás)
104.6	104.6	5"-os iránytörés balra
104.5	104.5	
104.4	104.4	Sőlyepálha (kulissza nyílás)
104.3	104.3	3"-os iránytörés jobbra



**Mélyépterv  
Komplex Zrt**

H - 1012 Budapest, Várfoke utca 14.  
Telefon: (36-1)214-0380 Fax: (36-1)375-4616  
E-mail: komplex@melyepterv.hu



BUDAPEST, RÓMAI-PART ÁRVÍZVÉDELMI LÉTESÍTMÉNY  
MEGVALÓSÍTHATÓSÁGI TANULMÁNY

**2. változat római-parti nyomvonal  
Hossz-szelvény III.**

Dátum: 2023. jan. 10.  
Mérték: 1:100, 1:1000

**6.1.-21 sz. melléklet**