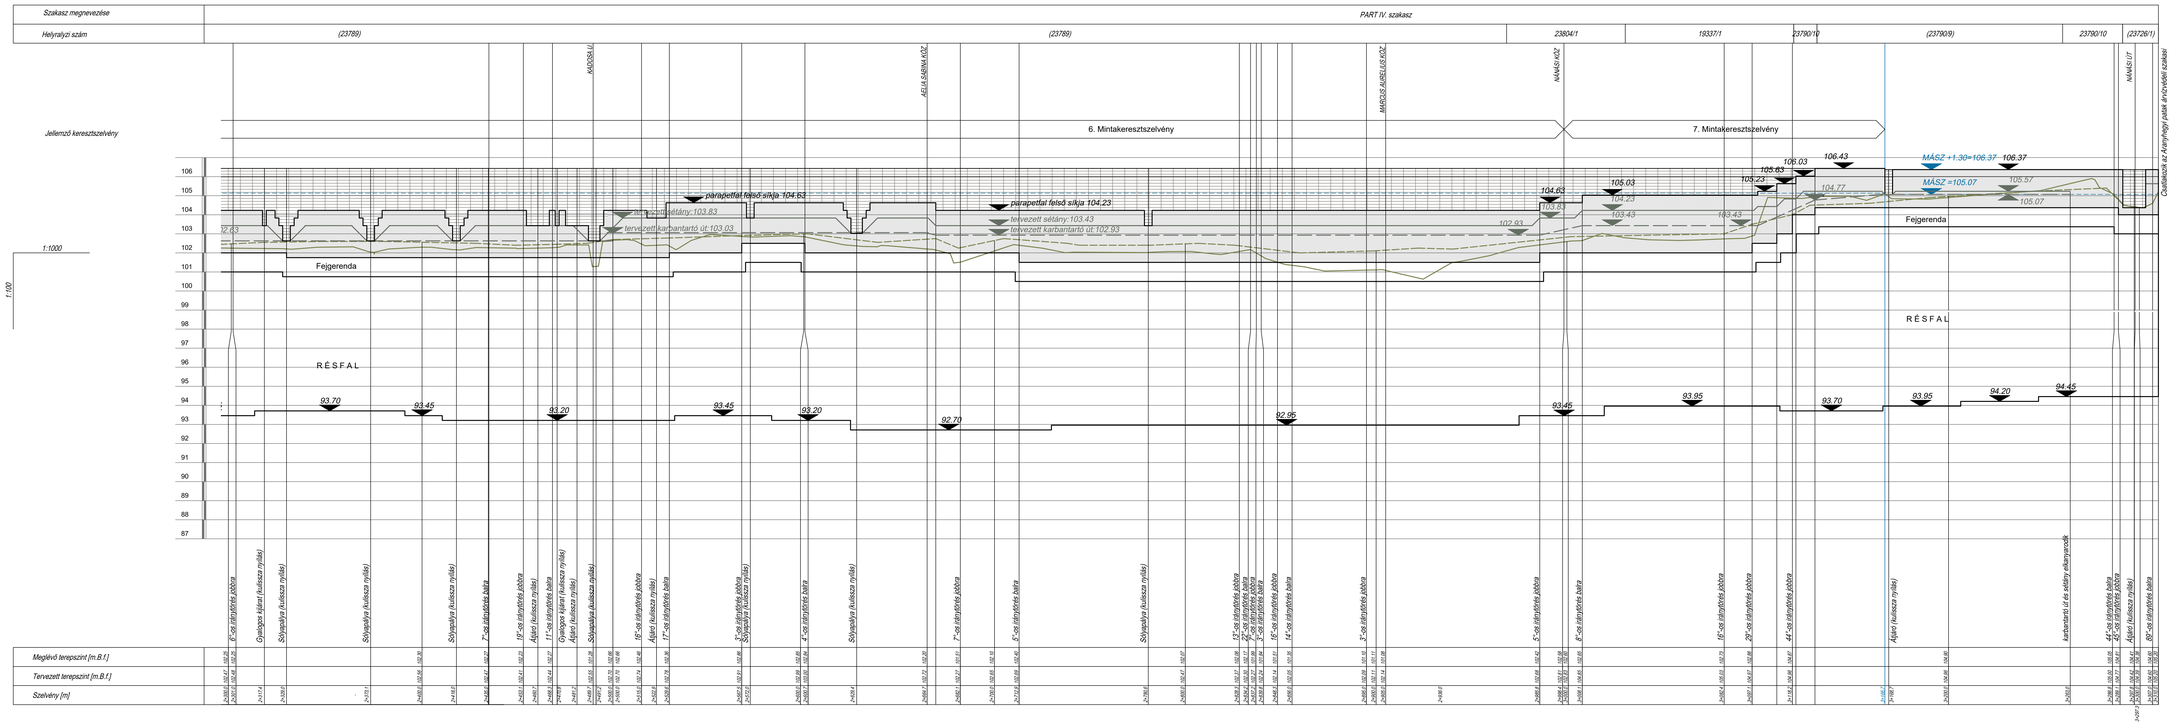

Mélyépterv Komplex Zrt

H - 1012 Budapest, Várfok utca 14.
Telefon: (36-1)214-0380 Fax: (36-1)375-4616
E-mail: komplex@melyepterv.hu

BUDAPEST, RÓMAI-PART ÁRVÍZVÉDELMI LÉTESÍTMÉNY
MEGVALÓSÍTHATÓSÁGI TANULMÁNY

2. változat római-parti nyomvonal
Hossz-szelvény IV.

Dátum: 2023. jan. 10.
Méretarány: 1:100,1:1000

6.1.-22 sz. melléklet

1352 x 450