


1. MINTAKERESZTSZELVÉNY

0+000 és 0+213,1 szelvények között
(Kossuth kaputól a Vesta közig)

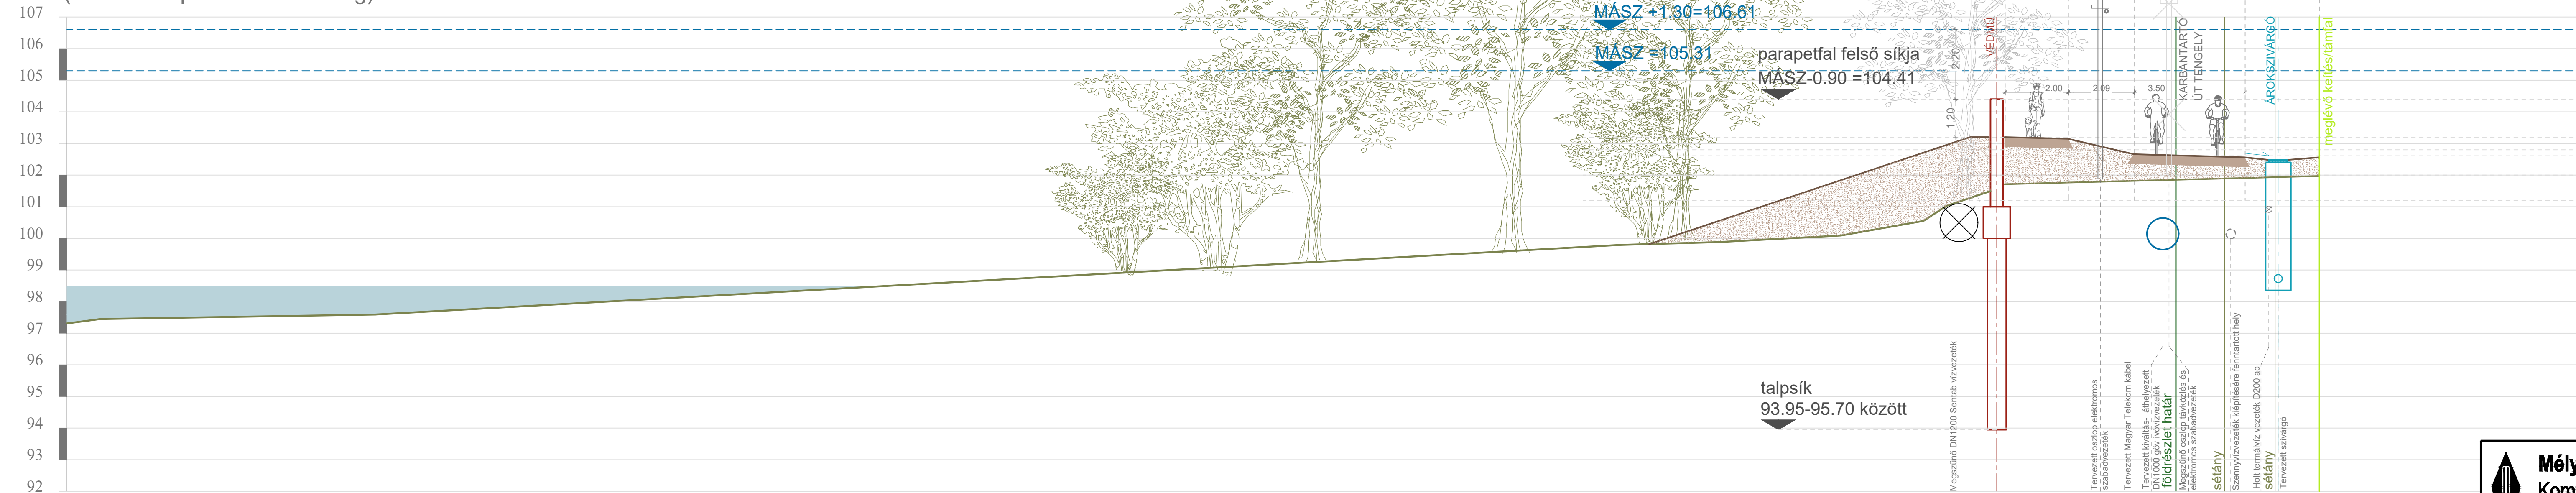

Jelmagyarázat

- meglévő terepvonal
- meglévő növényzet
- kivágandó fa
- tervezett faterület
- tervezett terep
- tervezett tereprendezés
- tervezett védmű
- tervezett árokszivargó
- meglévő telekhatár
- meglévő kerítés

<p>Mélyépterv Komplex Zrt</p> <p>H - 1012 Budapest, Várfoke utca 14. Telefon: (36-1)214-0380 Fax: (36-1)375-4616 E-mail: komplex@melyepterv.hu</p>	
<p>Dátum: 2023. feb. 27.</p> <p>Méretarány: 1:100</p>	
<p>6.1.-23 sz. melléklet</p>	