


3. MINTAKERESZTSZELVÉNY

0+600,0 és a 1+1020,0 szelvények között
(Kb. a Holliday Beach Hoteltől a Kossuth L. üdülőpart szűkületéig)

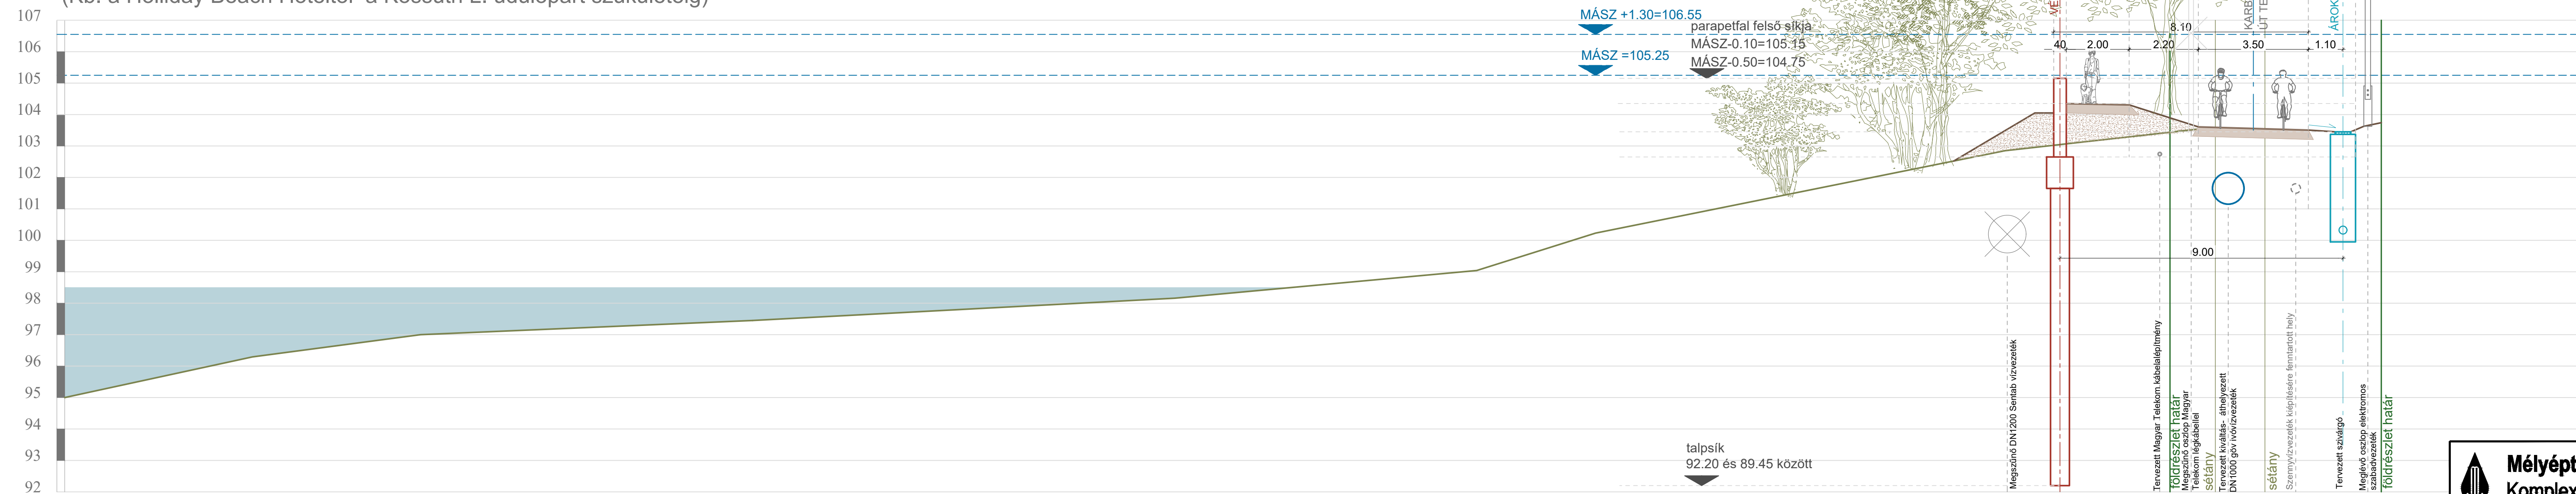

Jelmagyarázat

- meglévő terepvonal
- meglévő növényzet
- kivágandó fa
- tervezett faterelítés
- tervezett terep
- tervezett tereprendezés
- tervezett védmű
- tervezett árokszivárgó
- meglévő telekhatár
- meglévő kerítés

<p>Mélyépterv Komplex Zrt</p>	H - 1012 Budapest, Várkok utca 14. Telefon: (36-1)214-0380 Fax: (36-1)375-4616 E-mail: komplex@melyepterv.hu		
	BUDAPEST, RÓMAI-PART ÁRVÍZVÉDELMI LÉTESÍTMÉNY MEGVALÓSÍTHATÓSÁGI TANULMÁNY		
2. változat római-parti nyomvonal 3. Mintakeresztmetszelvény			6.1.-25 sz. melléklet