


4. MINTAKERESZTSZELVÉNY

1+027,1 és a 1+263,4 szelvények között
(A Kossuth L. üdülőpart szűkületében)

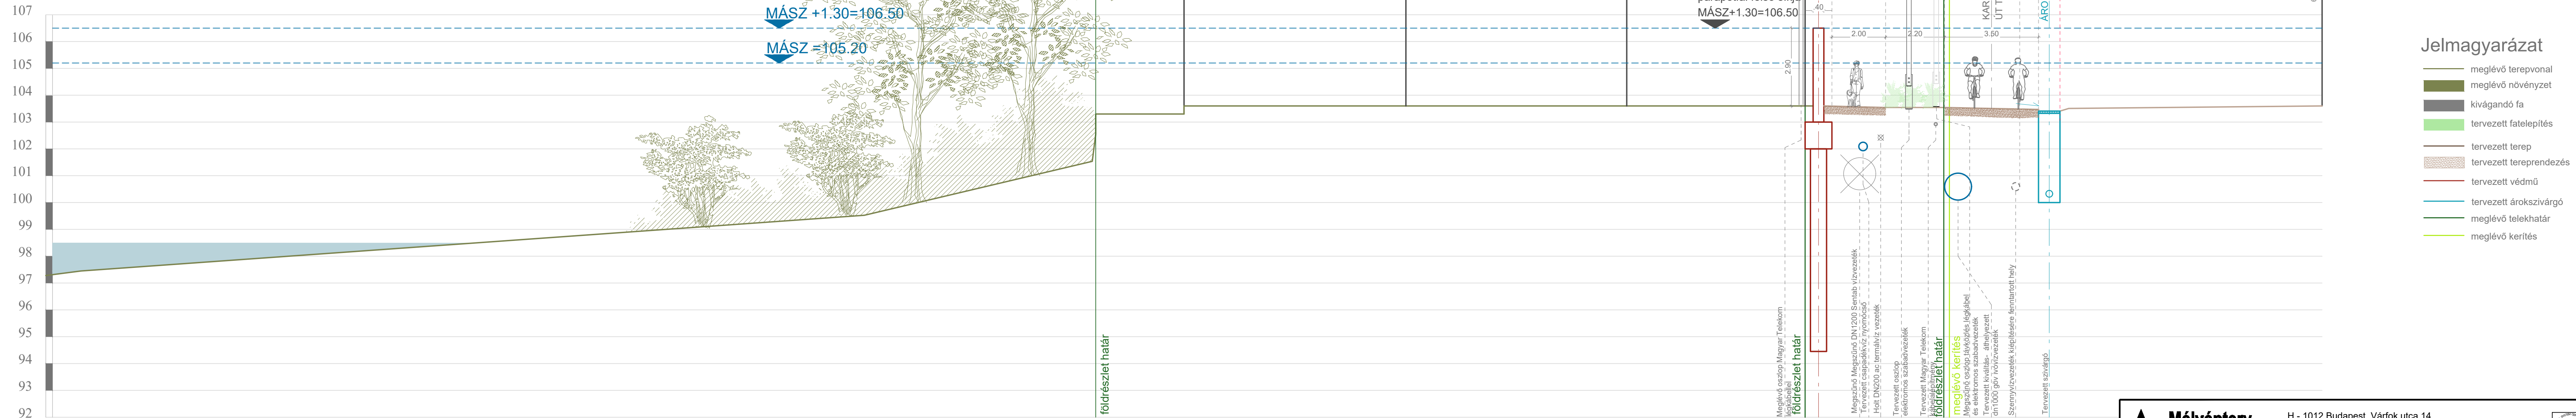

Jelmagyarázat

- meglévő terepvonal
- meglévő növényzet
- kivágandó fa
- tervezett faterlepítés
- tervezett terep
- tervezett tereprendezés
- tervezett védmű
- tervezett árókszivárgó
- meglévő telekhatár
- meglévő kerítés

Mélyépterv Komplex Zrt	H - 1012 Budapest, Várók utca 14. Telefon: (36-1)214-0380 Fax: (36-1)375-4616 E-mail: komplex@melyepterv.hu	
	BUDAPEST, RÓMAI-PART ÁRVÍZVÉDELMI LÉTESÍTMÉNY MEGVALÓSÍTHATÓSÁGI TANULMÁNY	
2. változat római-parti nyomvonal 4. Minta-kereszt-szelvény		6.1.-26 sz. melléklet