


6. MINTAKERESZTSZELVÉNY

2+000,0 és a 3+008,1 szelvények között
(A Nánási köztől a volt Miniszterelnökségi üdülőig)

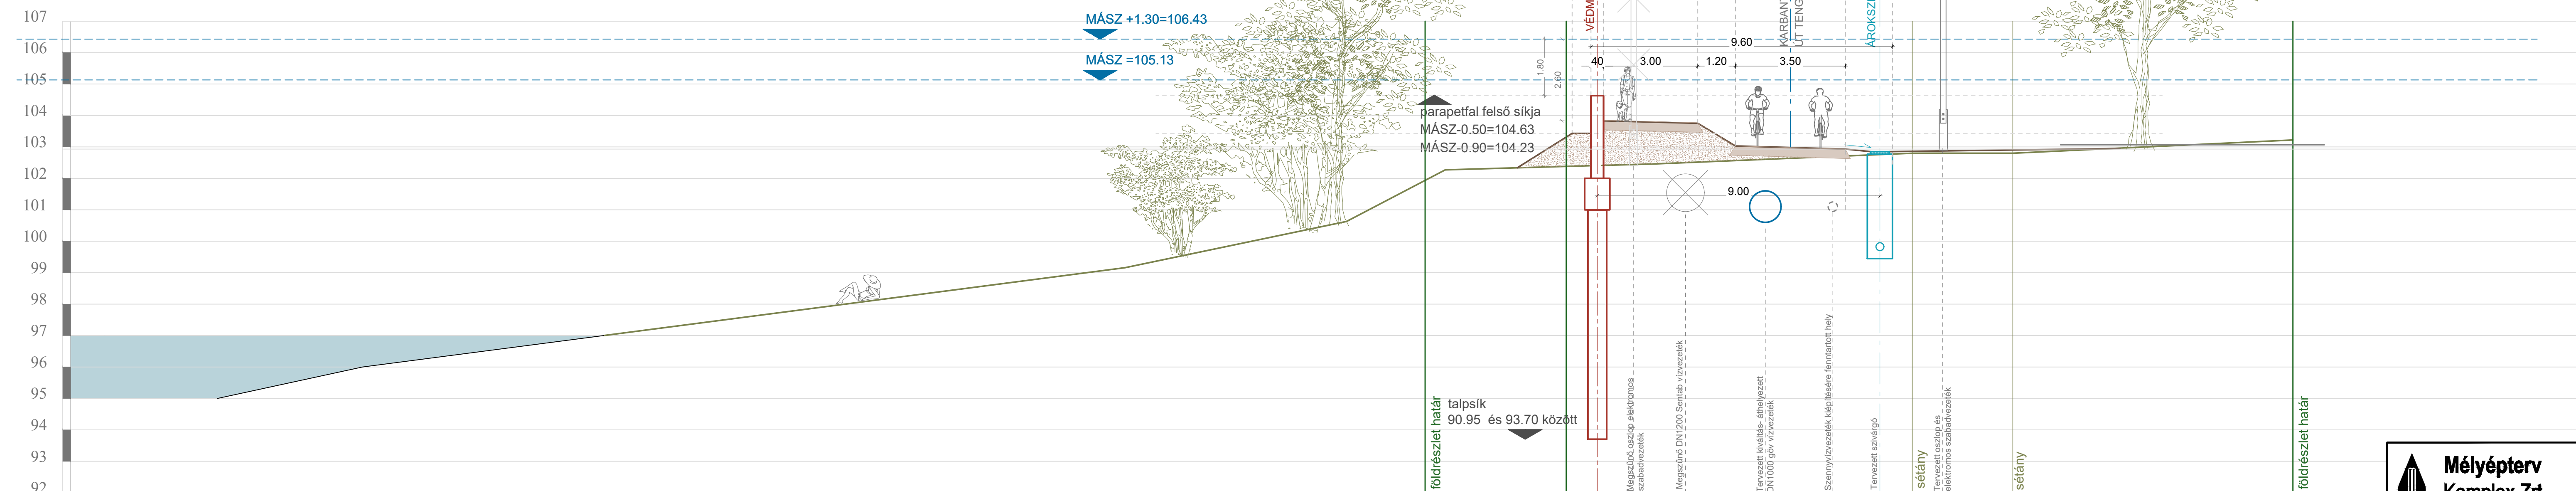

Jelmagyarázat

- meglévő terepvonal
- meglévő növényzet
- kivágandó fa
- tervezett faterlepítés
- tervezett terep
- tervezett tereprendezés
- tervezett védmű
- tervezett árokszivárgó
- meglévő telekhatár
- meglévő kerítés

<p>Mélyépterv Komplex Zrt</p>	H - 1012 Budapest, Várfokegyházi utca 14. Telefon: (36-1)214-0380 Fax: (36-1)375-4616 E-mail: komplex@melyepterv.hu	
	BUDAPEST, RÓMAI-PART ÁRVÍZVÉDELMI LÉTESÍTMÉNY MEGVALÓSÍTHATÓSÁGI TANULMÁNY	
2. változat római-parti nyomvonal 6. Minta-kereszt-szelvény		6.1.-28 sz. melléklet