


7. MINTAKERESZTSZELVÉNY

3+008,1 és a 3+166,7 szelvények között
(A Fővárosi Csatornázási Művek területe mellett)

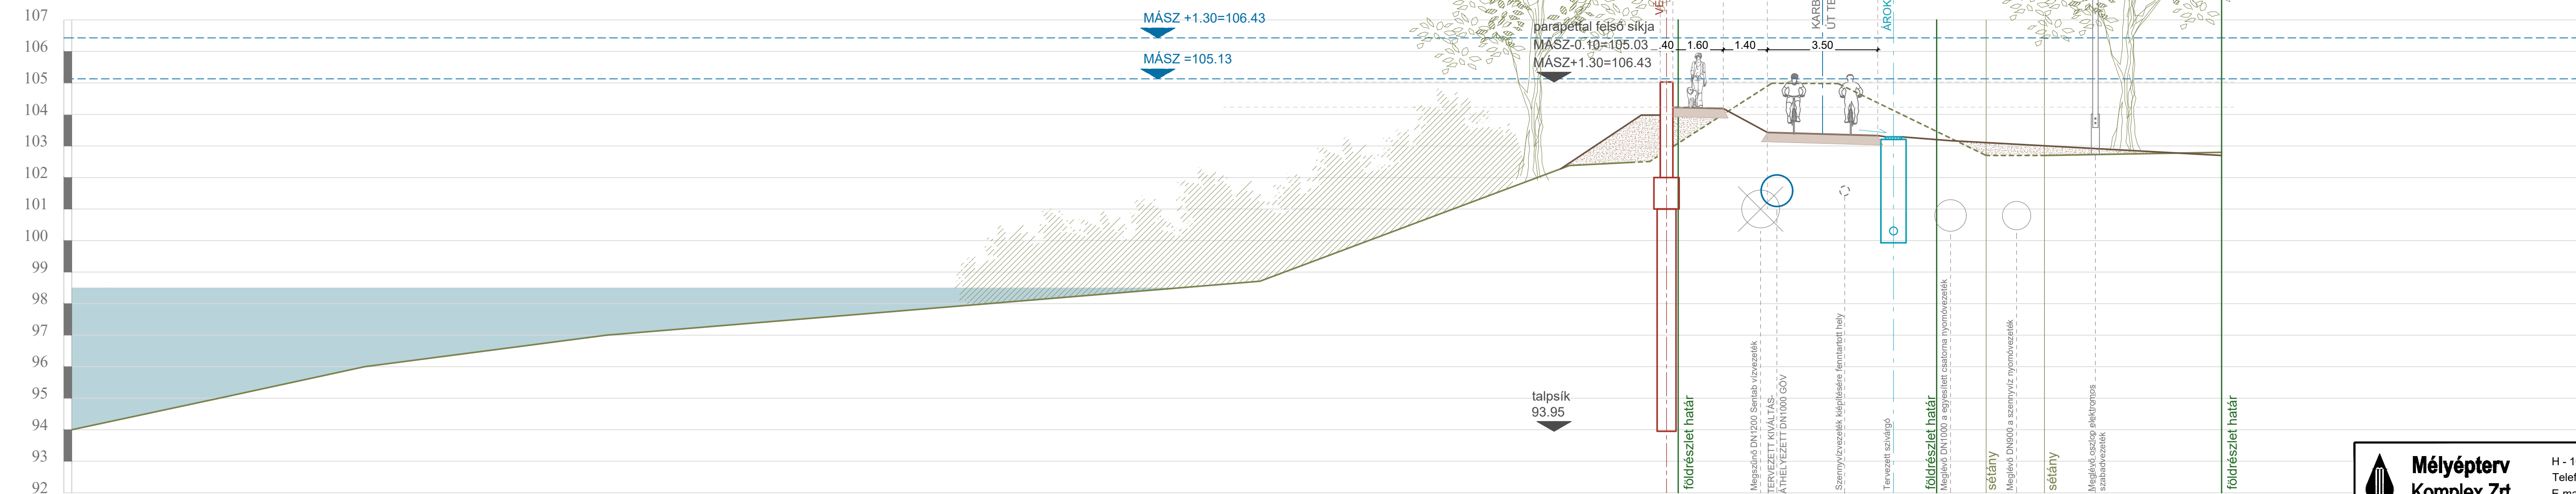

Jelmagyarázat

- meglévő terepvonal
- meglévő növényzet
- kivágandó fa
- tervezett fatelepítés
- tervezett terep
- tervezett tereprendezés
- tervezett védőmű
- tervezett árokszivárgó
- meglévő telekhatár
- meglévő kerítés

Mélyépterv Komplex Zrt	H - 1012 Budapest, Várfook utca 14. Telefon: (36-1)214-0380 Fax: (36-1)375-4616 E-mail: komplex@melyepterv.hu	
	BUDAPEST, RÓMAI-PART ÁRVÍZVÉDELMI LÉTESÍTMÉNY MEGVALÓSÍTHATÓSÁGI TANULMÁNY	Dátum: 2023. feb. 27. Méretarány: 1:100
2. változat római-parti nyomvonal 7. Mintakeresztmetszelvény		6.1.-29 sz. melléklet