


VENDÉGLÁTÓ EGYSÉG TERASZKIALAKÍTÁSA

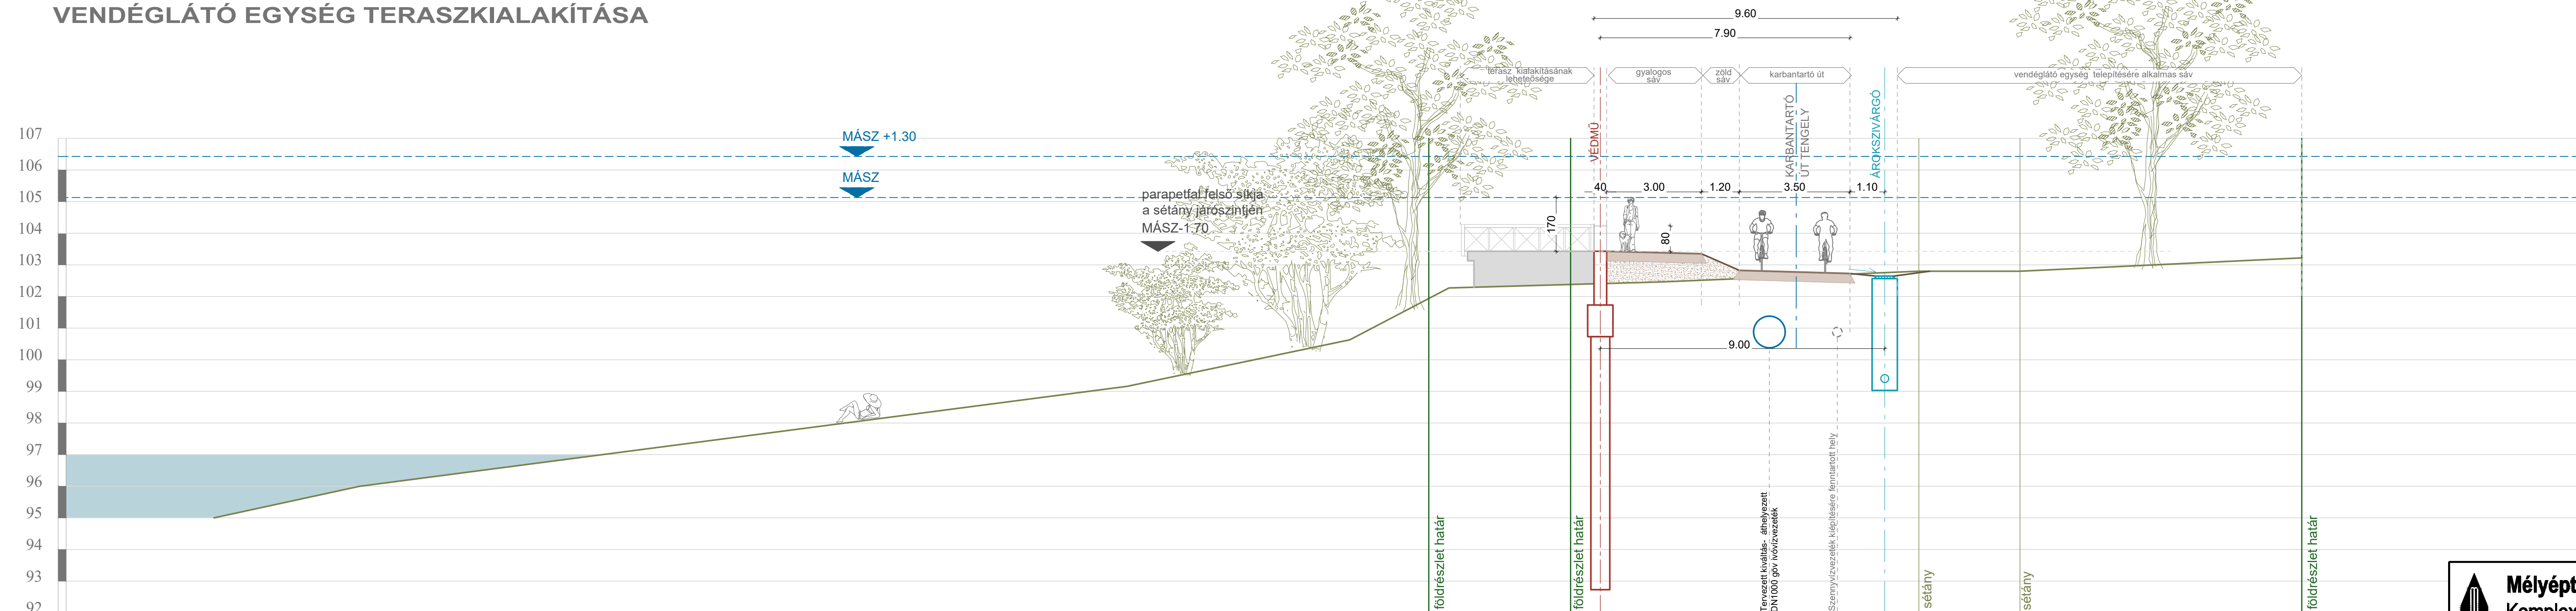

- ### Jelmagyarázat
- meglévő terepvonal
 - meglévő növényzet
 - kivágandó fa
 - tervezett faterlepítés
 - tervezett terep
 - tervezett tereprendezés
 - tervezett védmű
 - tervezett árokszivárgó
 - meglévő telekhatár
 - meglévő kerítés

<p>Mélyépterv Komplex Zrt</p>	H - 1012 Budapest, Várfokegyetem utca 14. Telefon: (36-1)214-0380 Fax: (36-1)375-4616 E-mail: komplex@meleypterv.hu	
	BUDAPEST, RÓMAI-PART ÁRVÍZVÉDELMI LÉTESÍTMÉNY MEGVALÓSÍTHATÓSÁGI TANULMÁNY	
2. változat római-parti nyomvonal Vendéglátó egység terasz kialakítása		6.1.-31. sz. melléklet